


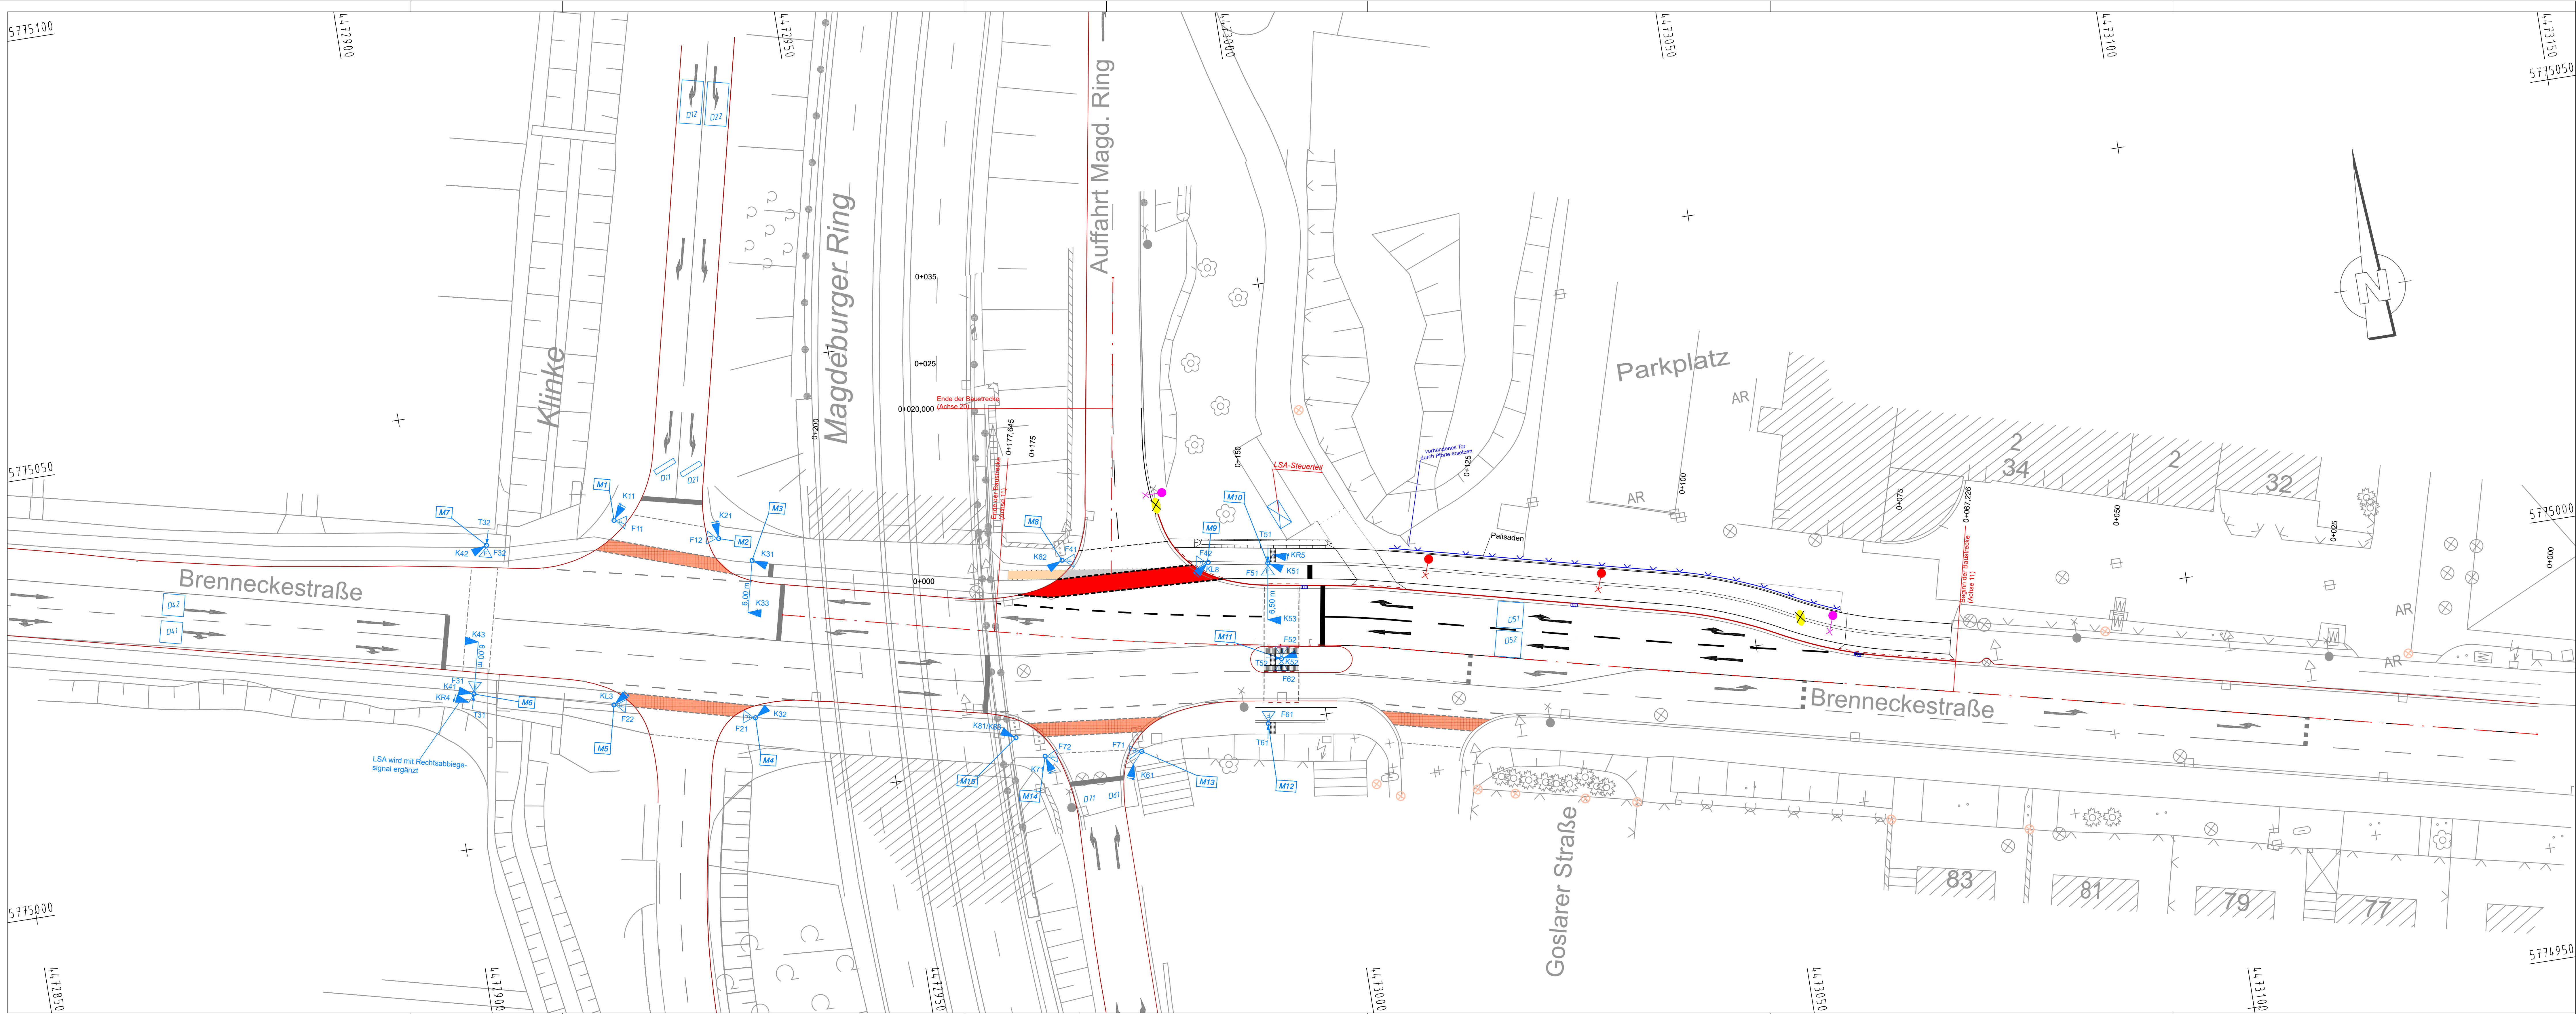

- Legende für LSA-Ausrüstung**
- LSA-Steuerfeld
 - Kfz-Signalgeber ohne Maske am Mast
 - Kfz-Signalgeber ohne Maske mit Kontrastblende am Ausleger
 - Taster am Mast
 - Kfz-Signalgeber mit Pfeilmaske
 - Fußgänger-Signalgeber
 - Fußgänger-/Radfahrer-Signalgeber kombiniert
 - Radfahrer-Signalgeber
 - Blinker-Signalgeber
 - Infrarotdetektor
 - Messfeld für Infrarotdetektor
 - Benennungsschleife
 - Stauschleife 6m lang
 - Induktionsschleife zur Anforderung
 - Doppelschleife zur Richtungsauswertung
 - Kabelzugschacht 70x70
 - Abzweigkasten 65x40
 - Abzweigkasten 30x30
 - LSA-Rohranlage Planung
 - LSA-Rohranlage Bestand
 - LSA-Rohranlage Rückbau

Im Leitungsgraben der LSA-Leitungen (Stadt Magdeburg) liegt auch ein LWL-Kabel der Stadt Magdeburg (KID).

Maßstab: 1 : 250

0 2,5 5 7,5 10 12,5 25m

Planungsgrundlagen:

IKoMM - Koordinationsnr.: 2017 / 1038 - 7375 C / 128 / 2018

Liegenschaften [ALK / 03/2018] © L VermGeo LSA (www.lvermgeo.sachsen-anhalt.de) A18/1-10159/09

Vermessung: 2018/04 LH Magdeburg, FB - Vermessungsamt und Baurecht LS 150, NHN 1992

	brenner BERNARD ingenieure GmbH		Prüfvermerk	
	Beratende Ingenieure VBI für Verkehrs- und Straßenwesen		bearbeitet	30.04.2020
	An der Steinkuhle 6, 39128 Magdeburg		geprüft	30.04.2020
Heidestraße 29 39104 Magdeburg		Tel.: +49 391 5096330-0 Fax: +49 391 5313225	Leue Horn	
		info@magdeburg@brenner-bernard.com www.brenner-bernard.com		Projekt.Nr.: M0936

	Landeshauptstadt Magdeburg		Prüfvermerk
	Tiefbauamt		
	An der Steinkuhle 6, 39128 Magdeburg		Registrierungs/Ordnung

Nr.	Art der Änderung	Datum	Zeichen

PLANFESTSTELLUNG

Straßenbauverwaltung Tiefbauamt Magdeburg		Unterlage / Blatt-Nr.: 16.2 / 1 LSA-Signallageplan			
Brenneckestraße/ zur NO-Auffahrt von 0+000 bis 0+175		von Bau-km 0+000,000 bis Bau-km 0+150,000			
Straße / Abschn.-Nr. / Station: (von-bis)		Maßstab: 1:250			
PROJIS-Nr.:					
Ausbau einer Rechtsabbiegespur an der Brenneckestraße zur NO-Auffahrt zum Magdeburger Ring					
aufgestellt:					
....., den					

Für diese Unterlage behalten wir uns alle Rechte vor.

M0936_MIR_Brenneckestraße/LSA-Signallageplan.PLT, U16-2_B-LSA-Signallageplan11.05.2019