


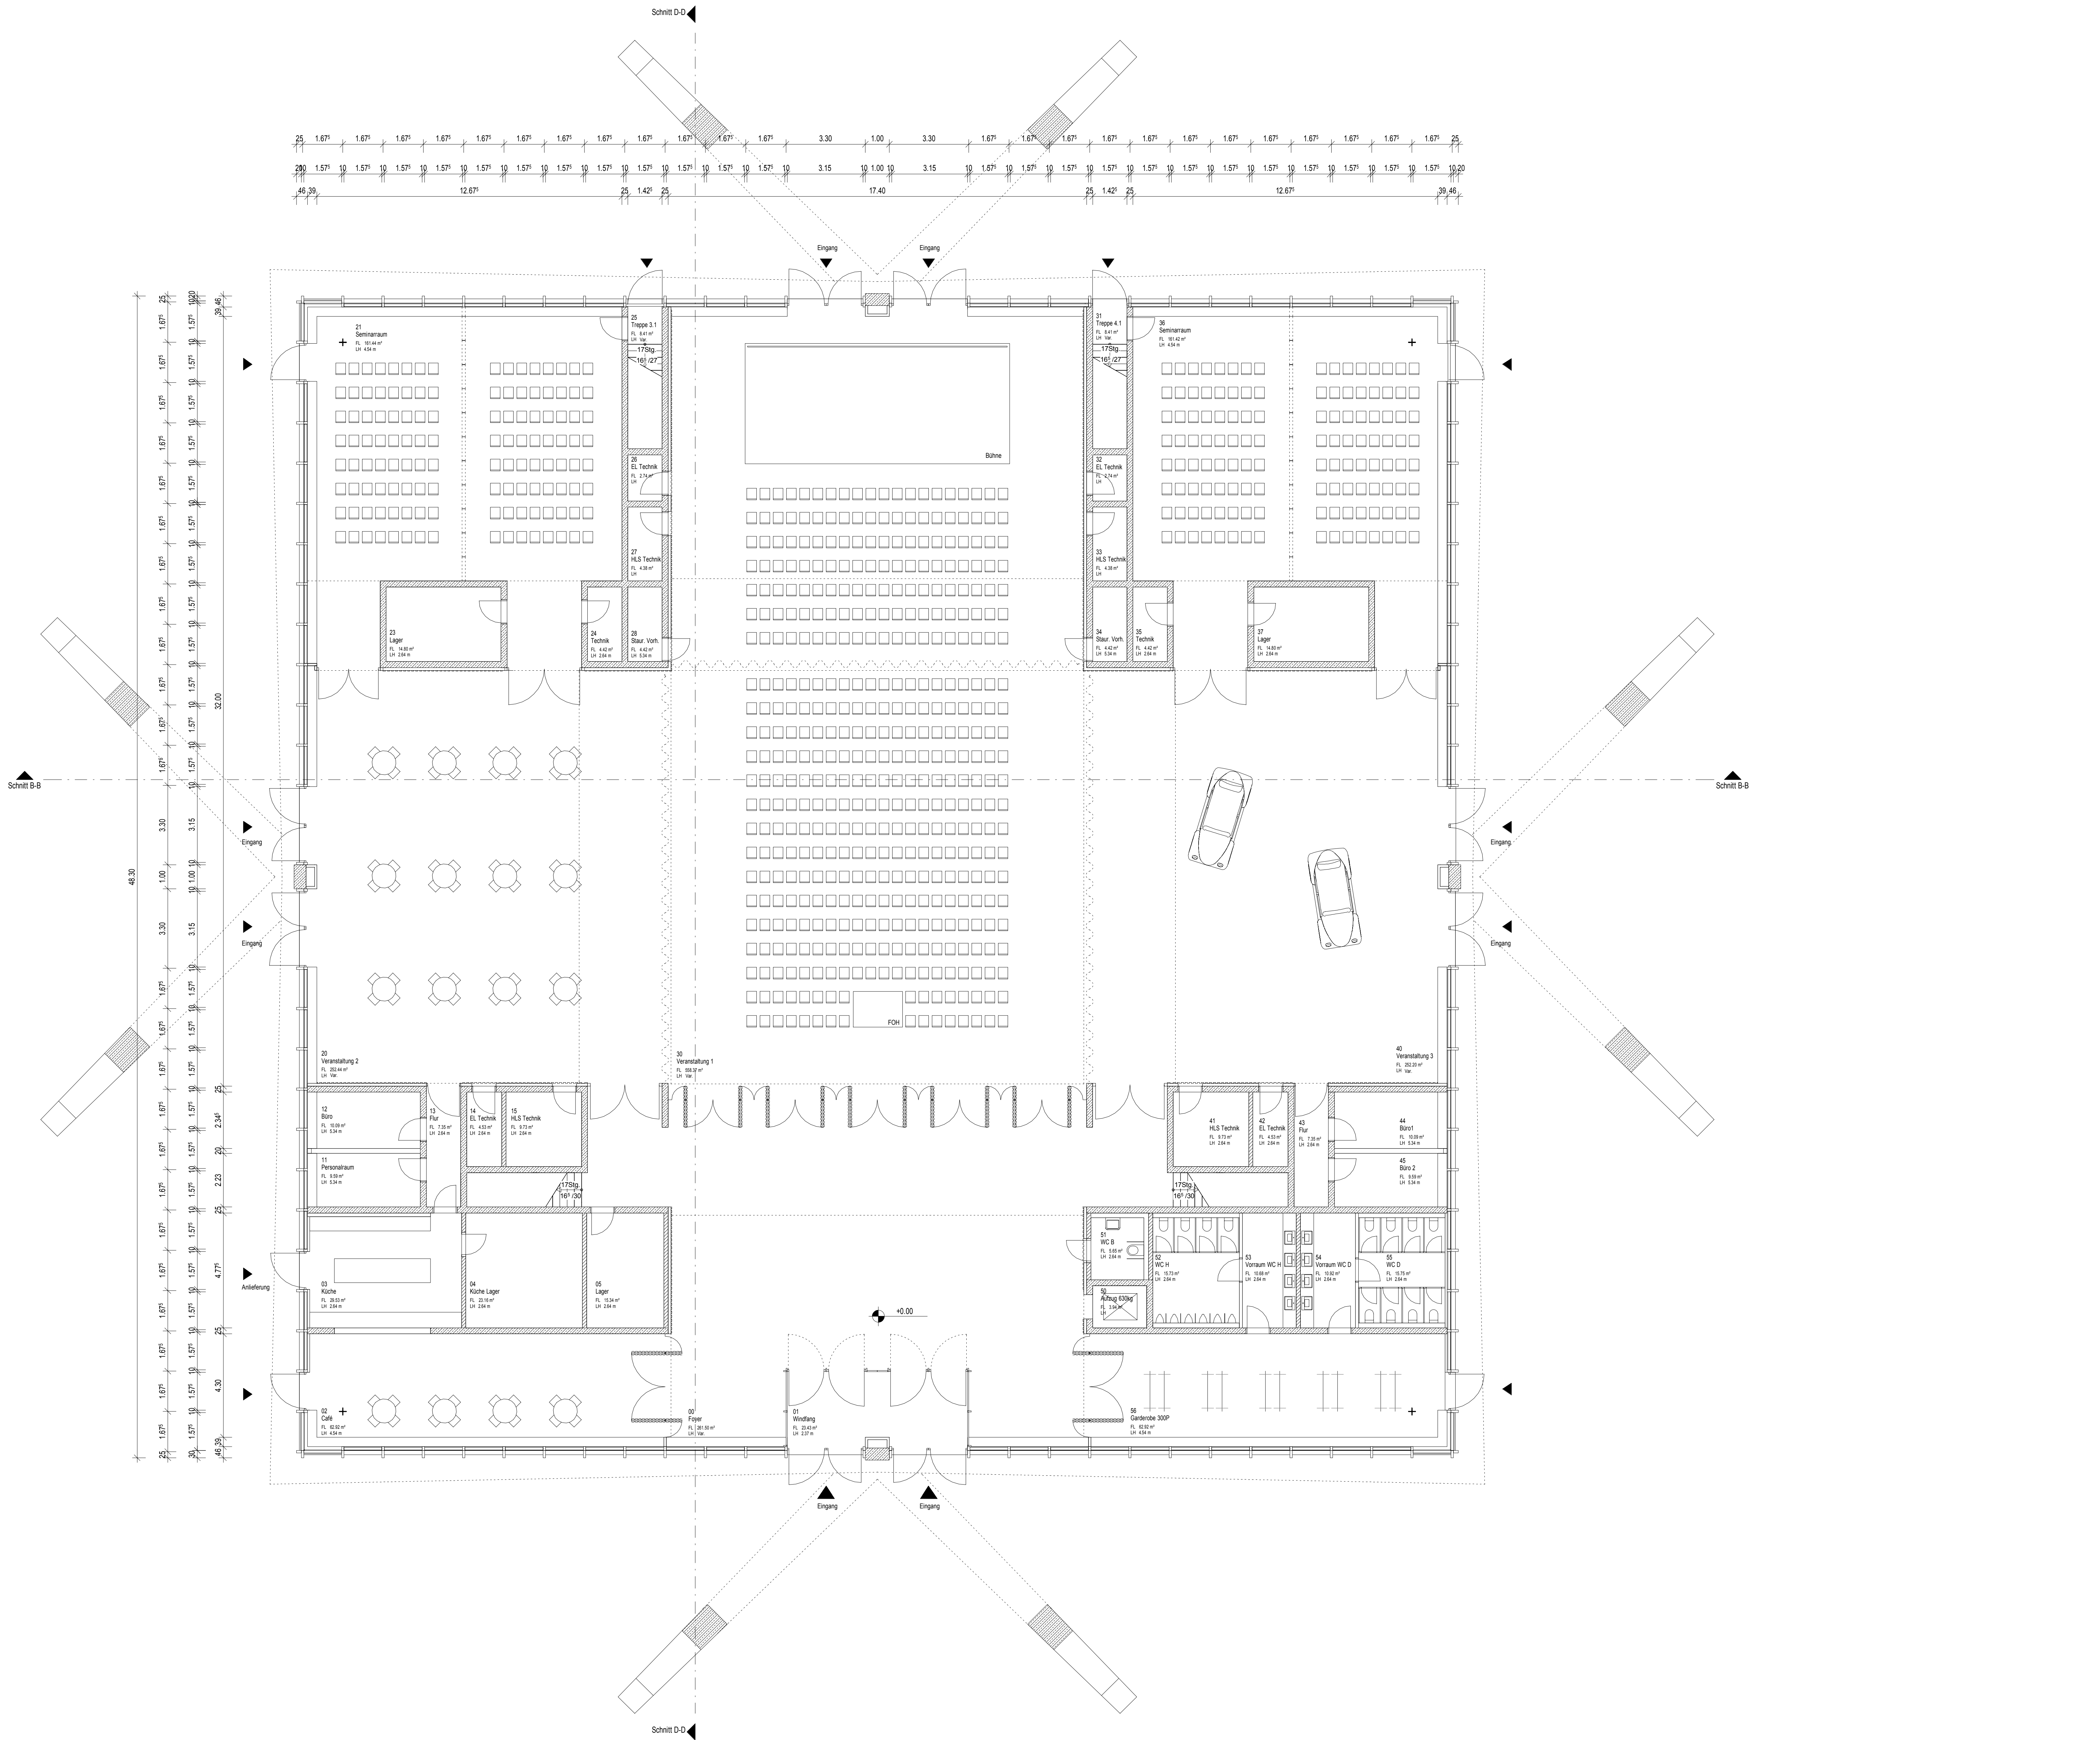

Grundriss EG

±0,00m entspricht 47,885m ü.NHN (DHHN92)

Index			
Datum			
Änderung			

Landeshauptstadt Magdeburg
Eigenbetrieb Kommunales Gebäudemanagement

PLANPROJEKTE SS E&Gm

Eingang

Ausgang

Flur

HL

HL

Übersicht

Objekt

Modernisierung und Instandsetzung
Hyparschale Magdeburg
Heinrich-Heine-Weg 1, 39144 Magdeburg

Planungsphase

3 - Entwurfsplanung_Stand 13.07.18

Ausführung

gmp · International GmbH
Hardenbergstraße 4-5
10117 Berlin
Tel. (030) 417 83-0
Fax (030) 417 83-101
E-Mail: info@gmp.net

Fachplaner

Unterschrift / Freigabe PLANER

Unterschrift / Freigabe BAUFÜHRER

Abstimmung mit Fachplaner

Tragwerksplaner / Datum

Nutzer / Datum

Architekt / Datum

GBL / Datum

Grundriss
Erdgeschoss

Beibehalten / Datum

Zeichnung Nr.


327.00_00_E_ARC_GR_200_18_00



Projekt-Nr.

M 1 : 100

Format

A0

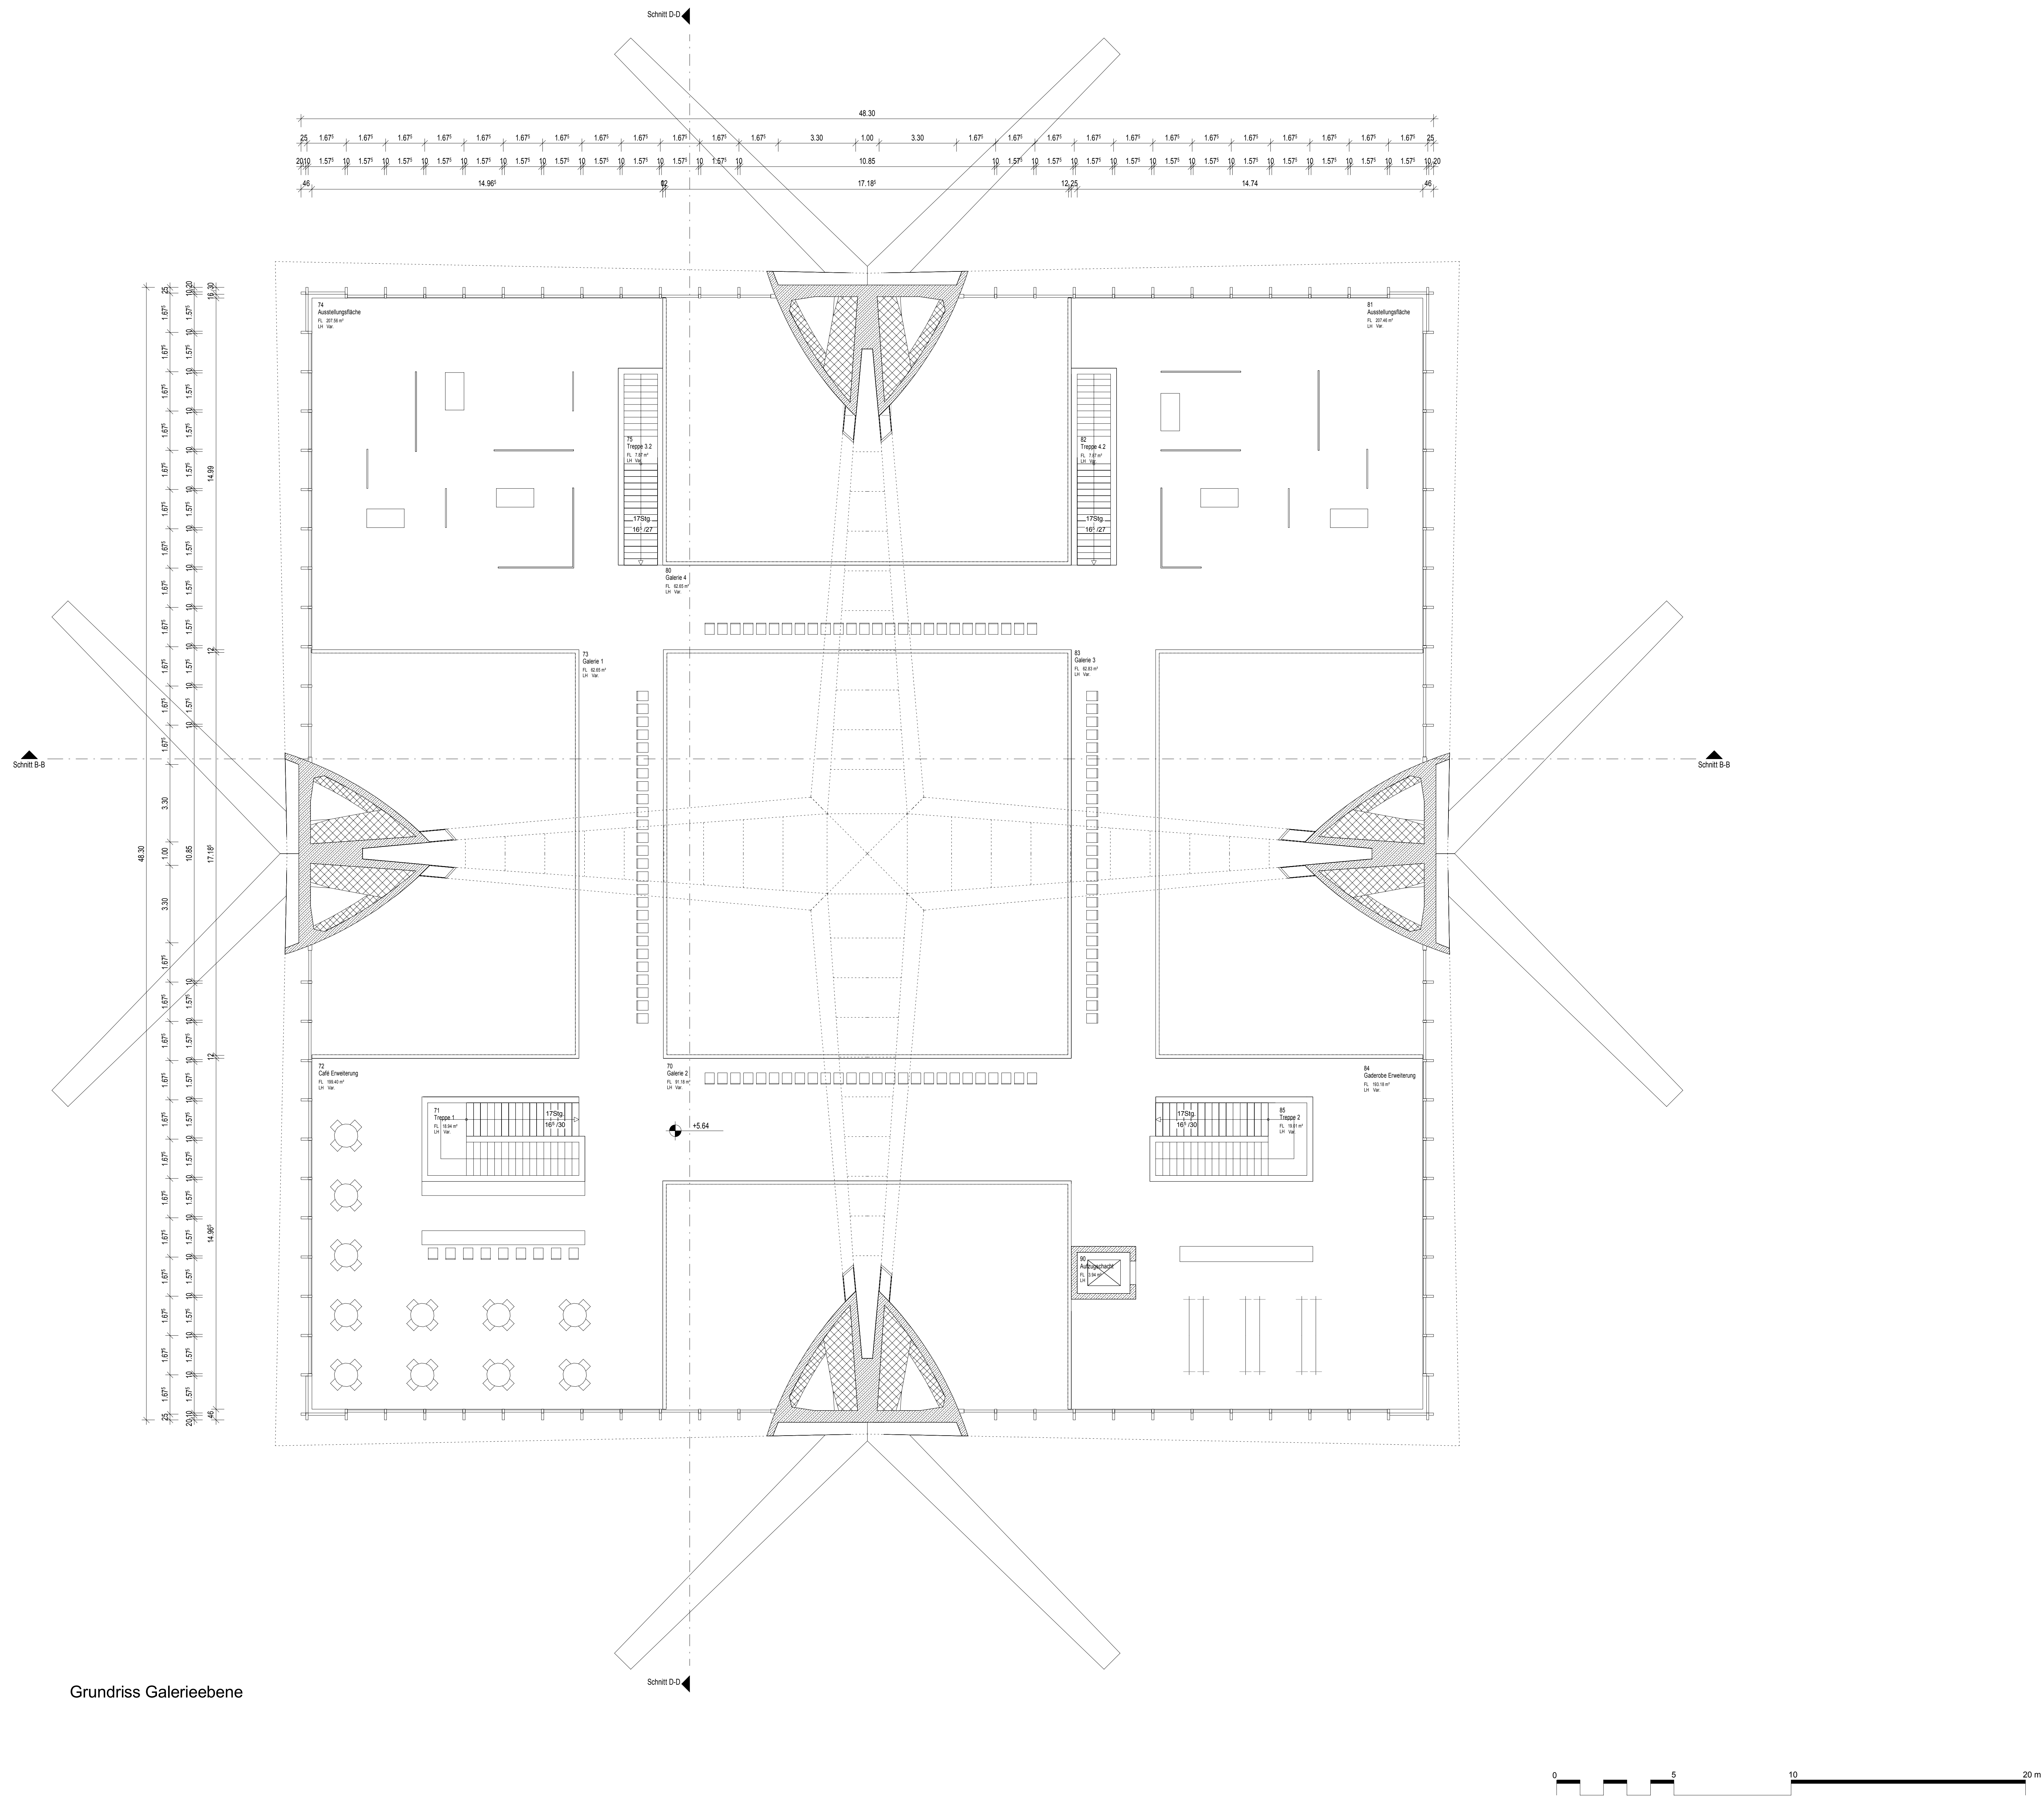

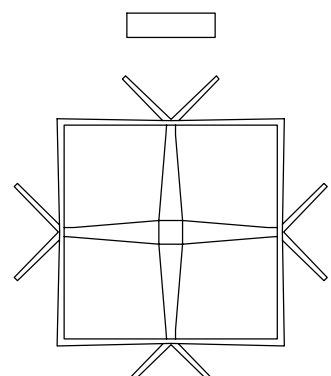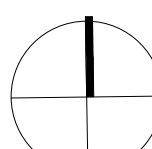±0,00m entspricht 47,885m ü.NHN (DHHN92)									
Index	Datum							Änderung	
 Landeshauptstadt Magdeburg Eigenbetrieb Kommunales Gebäudemanagement									
PLANFACHSÄGE DES BÜROs		Eingang		Ausgang					
Tageslicht		Tageslicht		Tageslicht		S. 1-10			
Übersichten:									
									
Objekt									
Modernisierung und Instandsetzung Hyparschale Magdeburg Heinrich-Heine-Weg 1, 39144 Magdeburg									
Planungsphase: 3 - Entwurfsplanung_Stand 13.07.18									
Architekten gmp · International GmbH Hamburgergraben 1-5 10553 Berlin Tel.: (030) 611 85-0 Fax: (030) 611 85-301 E-Mail: info@gmp.de					Fachplaner Urschrott / Freigebe PLANER				
Urschrott / Freigebe PLANER									
Urschrott / Freigebe PLANER									
Abstimmung mit Fachplaner:									
Tragwerksplaner / Datum		Nutzer / Datum		Alt/Lö. BEMGin / Datum		GB/Lö. BEMGin / Datum			
Galerieebene						Bauteilplaner BEMGin / Datum			
Zeichnungs-Nr.: 327.00_00_E_ARC_GR_240_18_00						Projekt-Nr.:		Format:	
						Maßstab: M 1 : 100		A0	

