

Öffentliche Bekanntmachung zur Einziehung des Geh-/ Radweges Sandtorstraße

Gemäß § 8 Abs. 1 des Straßengesetzes für das Land Sachsen-Anhalt (StrG LSA) vom 06. Juli 1993, zuletzt geändert am 16. März 2011 (GVBl. LSA S. 492,520), ergeht folgende straßenrechtliche Entscheidung:

Im Zuge der Umsetzung der verbindlichen Bauleitplanung (B-Plan 178-4 „Rogätzer Straße“) im Stadtteil Alte Neustadt den Geh-/ Radweg zwischen Hansastraße und Sandtorstraße aus überwiegenden Gründen des öffentlichen Wohls eingezogen.

Davon ist folgende Verkehrsfläche entsprechend des beigefügten Lageplans, welcher Bestandteil der Bekanntmachung ist, betroffen:

Str.Nr.	Straßenname		Länge [m]
05390	Sandtorstraße (Geh-/ Radweg)	Flur 274 Flurstücke 10038	85

Rechtsbehelfsbelehrung:

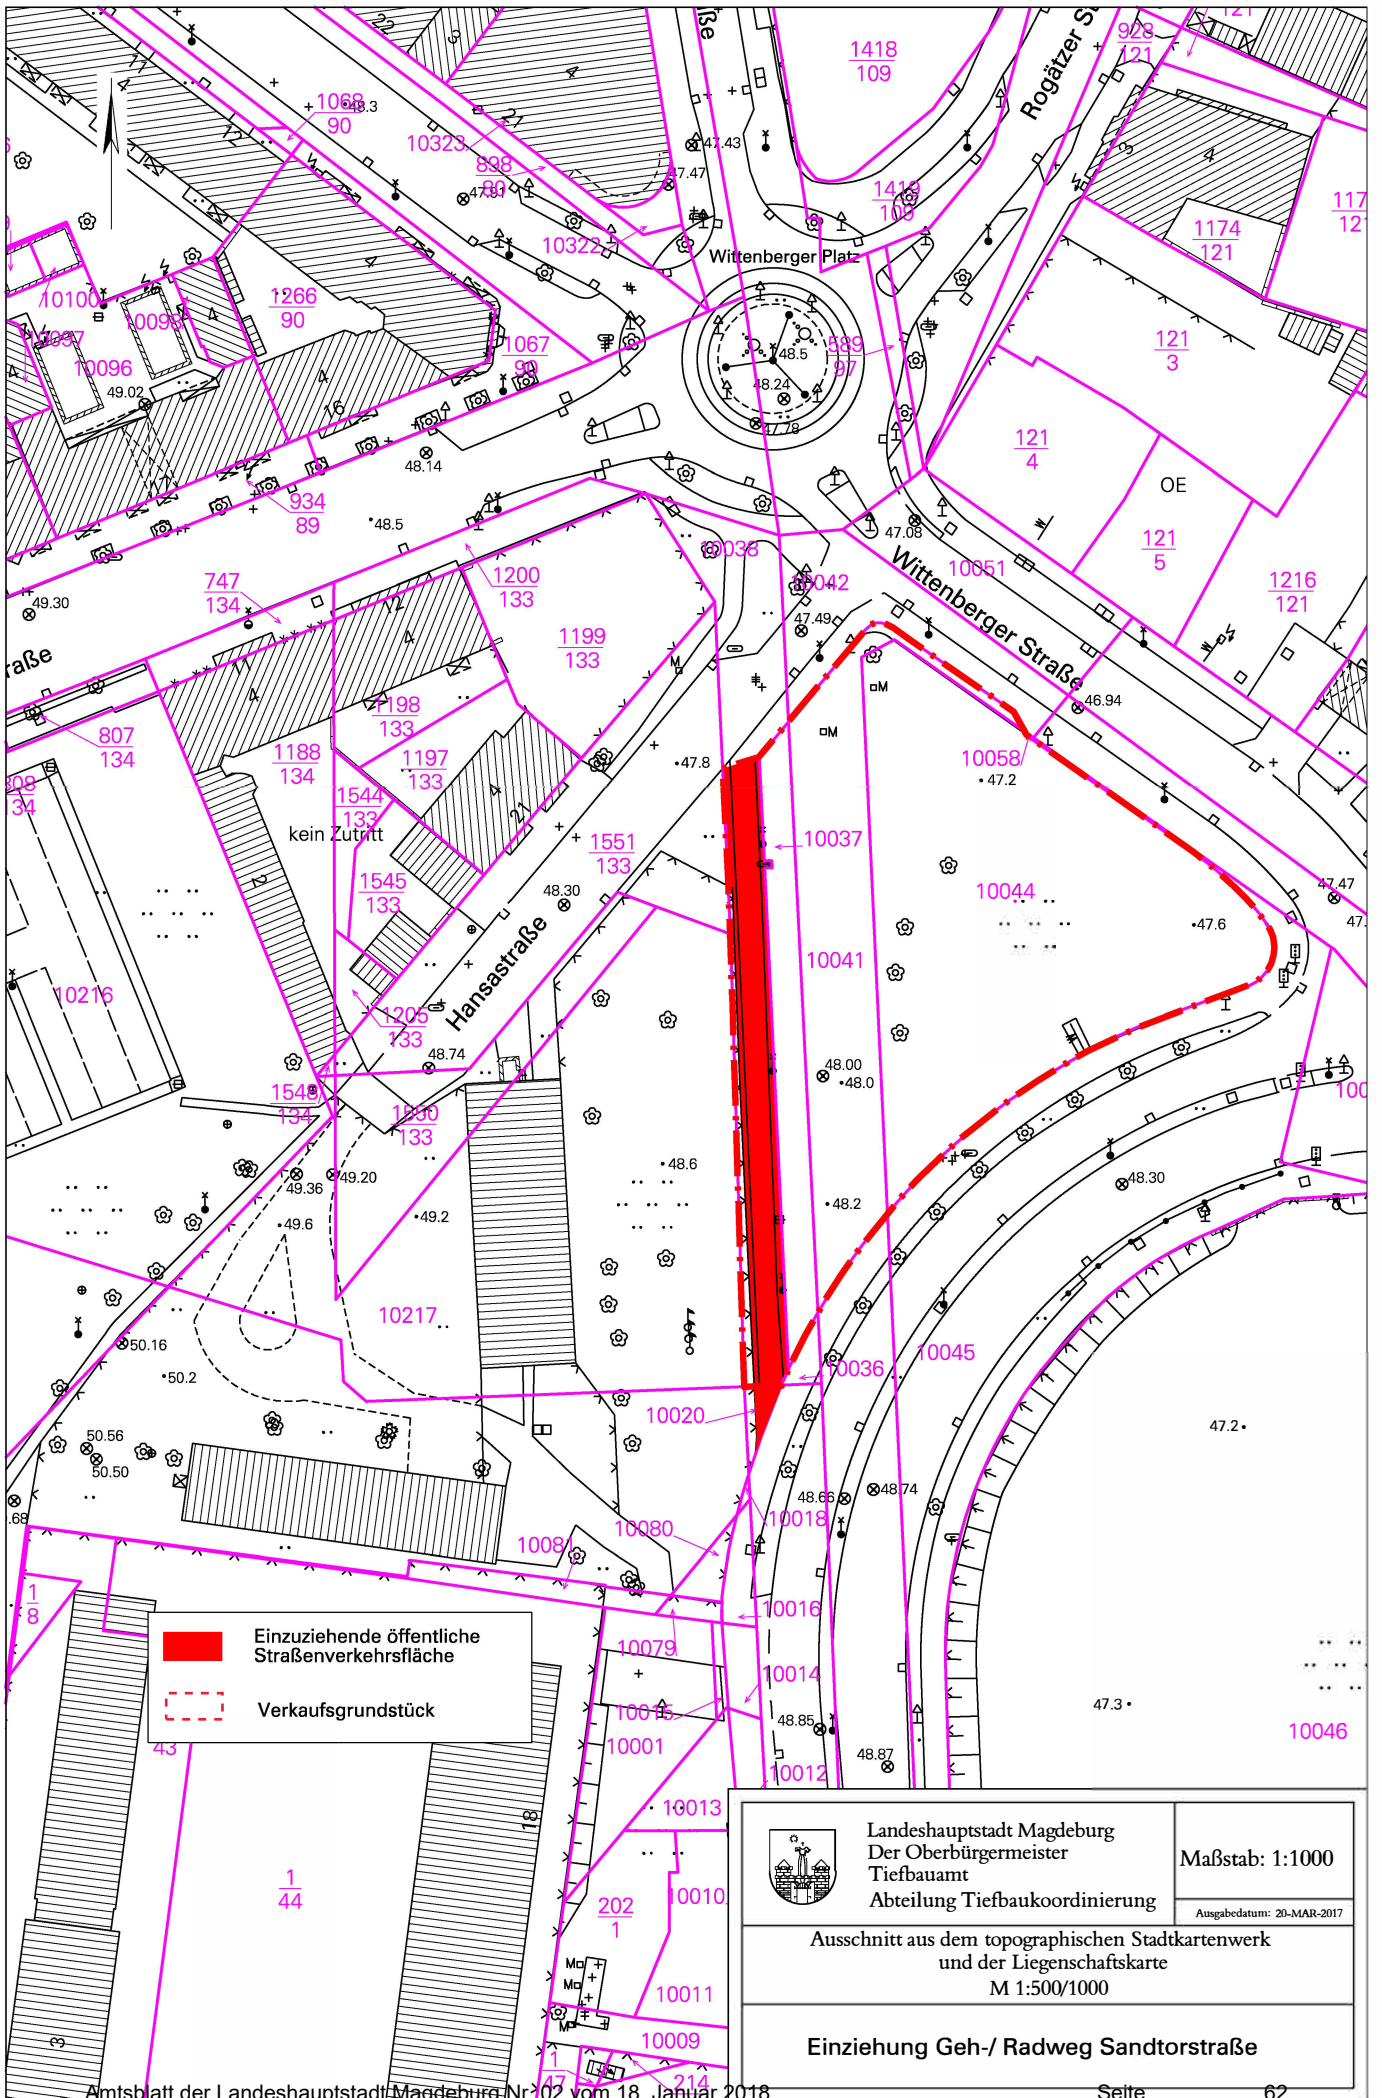
Gegen diese Einziehung der Landeshauptstadt Magdeburg kann innerhalb eines Monats nach Bekanntgabe Klage beim Verwaltungsgericht Magdeburg, Breiter Weg 203-206, 39104 Magdeburg, schriftlich oder zur Niederschrift des Urkundsbeamten der Geschäftsstelle erhoben werden.



Falls die Klage in elektronischer Form erhoben wird, sind die elektronischen Dokumente mit einer qualifizierten elektronischen Signatur nach dem Signaturgesetz zu versehen. Sie sind bei der elektronischen Poststelle des Verwaltungsgerichtes Magdeburg über die auf der Internetseite www.justiz.sachsen-anhalt.de/erv bezeichneten Kommunikationswege einzureichen. Die rechtlichen Grundlagen hierfür sowie die weiteren technischen Anforderungen sind unter der vorgenannten Internetseite abrufbar.


Magdeburg, den 09.01.2018

i.A.

gez. Gebhardt



 Einzuziehende öffentliche Straßenverkehrsfläche
 Verkaufsgrundstück

 Landeshauptstadt Magdeburg Der Oberbürgermeister Tiefbauamt Abteilung Tiefbaukoordinierung	Maßstab: 1:1000 <small>Ausgabedatum: 20-MAR-2017</small>
	Ausschnitt aus dem topographischen Stadtkartenwerk und der Liegenschaftskarte M 1:500/1000
Einzuhung Geh-/ Radweg Sandtorstraße	