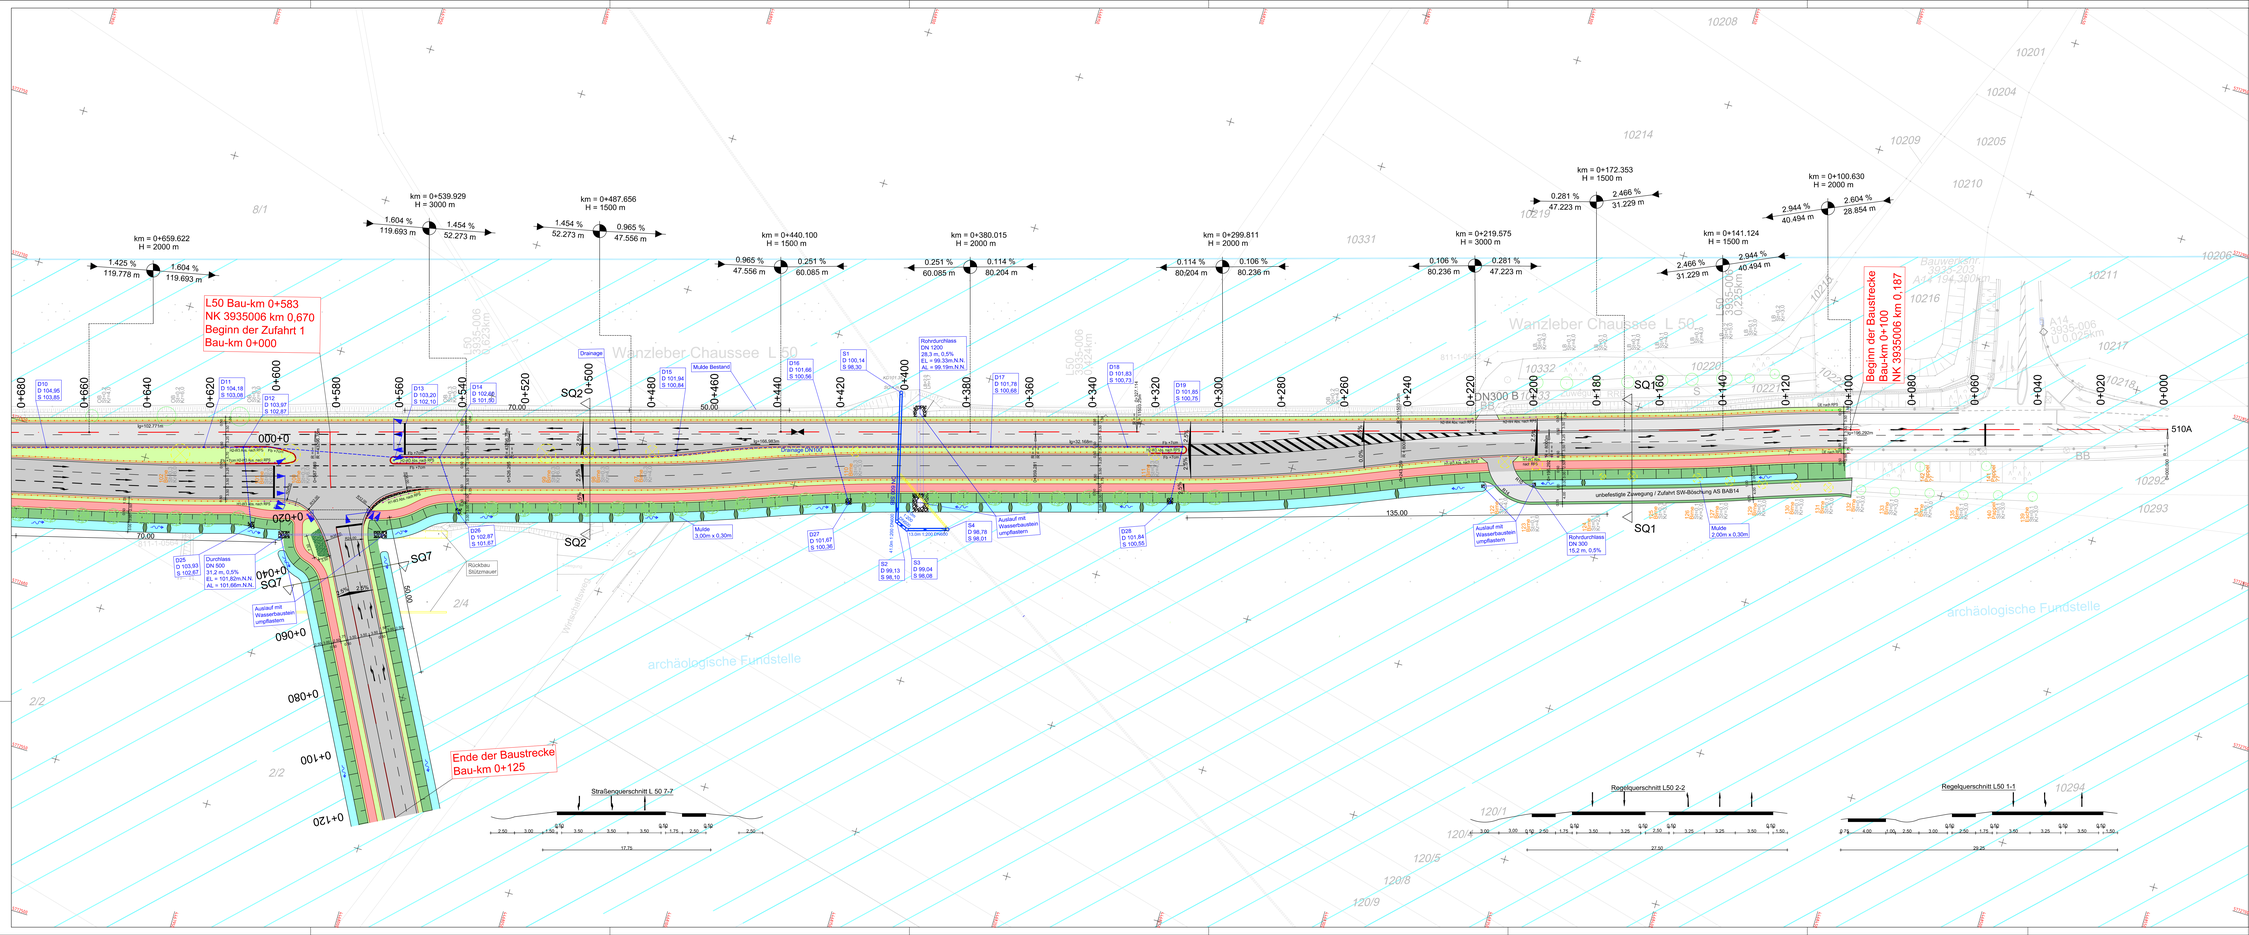

Zeichenerklärung

Planung

- Einschnittsböschung
- Mulde mit Fließrichtung / Straßenentwässerung
- Straßenrandflächen
- Fahrbahn nur Deckenerneuerung Achse
- Fahrbahn, grundhafter Ausbau Achse
- Wirtschaftsweg
- Radweg
- Gehweg
- Fahrbahnrandleitwand/ Parkstreifen
- Zufahrt mit Bordsteinkante gemeinsamer Geh- und Radweg Bankett mit Zufahrt
- Dammböschung
- Kampfmittelverdachtsfläche
- Entschwellen (in der Mulde)
- Drainage
- Rasengittersteine
- Schlitzrinne
- Bankettbefestigung
- H = 10.000 m: 1.000 % / 107.000 m; 0.700 % / 729.000 m
- Neigungsbruchpunkt mit Angabe von: Ausrundungshalbmesser Längsneigung und Abstand zwischen den Neigungsbrechpunkt
- Gradientenbruchpunkt
- Gradientenhochpunkt
- Gradiententiefpunkt
- Querneigung
- Bäume neu
- Bäume entfällt
- Bäume Bestand
- Zaun entfernen
- Kanalschacht
- Straßenablauf
- Kanal-Leitung
- Durchlass
- Passive Schutzeinrichtung, Bestand
- Passive Schutzeinrichtung, Planung
- Lichtsignalanlage
- Wasserhaltestrahne / Umpflasterung Auslauf

01.	Ergänzung Beschriftung Bestandsbäume	11.07.2023	BiLa
Nr.	Art der Änderung	Datum	Zeichen

BERNARD Gruppe ZT GmbH
Hegelstraße 29
39104 Magdeburg
Tel. +49 391 5696 339 -0
Fax +49 391 53 132 25
info@bernard-gruppe.com
www.bernard-gruppe.com

BERNARD engineering

Prüfvermerk	
bearbeitet:	30.06.2023 BiLa
gezeichnet:	30.06.2023 FiFa
Projekt-Nr.:	P 502327

	Datum	Zeichen
nachgerechnet		

Landesstraßenbaubehörde Sachsen-Anhalt
Regionalbereich Mitte
Tessenowstraße 12
39114 Magdeburg
Tel. 0391 - 567- 8700

FESTSTELLUNGSENTWURF

Straßenbauverwaltung
Landesstraßenbaubehörde Sachsen-Anhalt
Regionalbereich Mitte
L 50 NK 3935006 km 0,187 bis NK 3935006 km 1,417
Straße / Abschn.-Nr. / Station: (von - bis)
PROJIS-Nr.: 22074

Unterlage / Blatt-Nr.: 05 / 01
Lageplan
Maßstab: 1: 500

L50 - Baustellenzufahrten Eulenberg

Aufgestellt: Magdeburg, den ... Landesstraßenbaubehörde Sachsen-Anhalt, Regionalbereich Mitte Im Auftrag	Überprüft / Genehmigt: Magdeburg, den ... Landesstraßenbaubehörde Sachsen-Anhalt, Zentrale Im Auftrag .....
	Gesehen: Magdeburg, den ... Ministerium für Infrastruktur und Digitales des Landes Sachsen-Anhalt, Im Auftrag .....