




Landeshauptstadt Magdeburg

Der Oberbürgermeister

Stadtplanungsamt Magdeburg

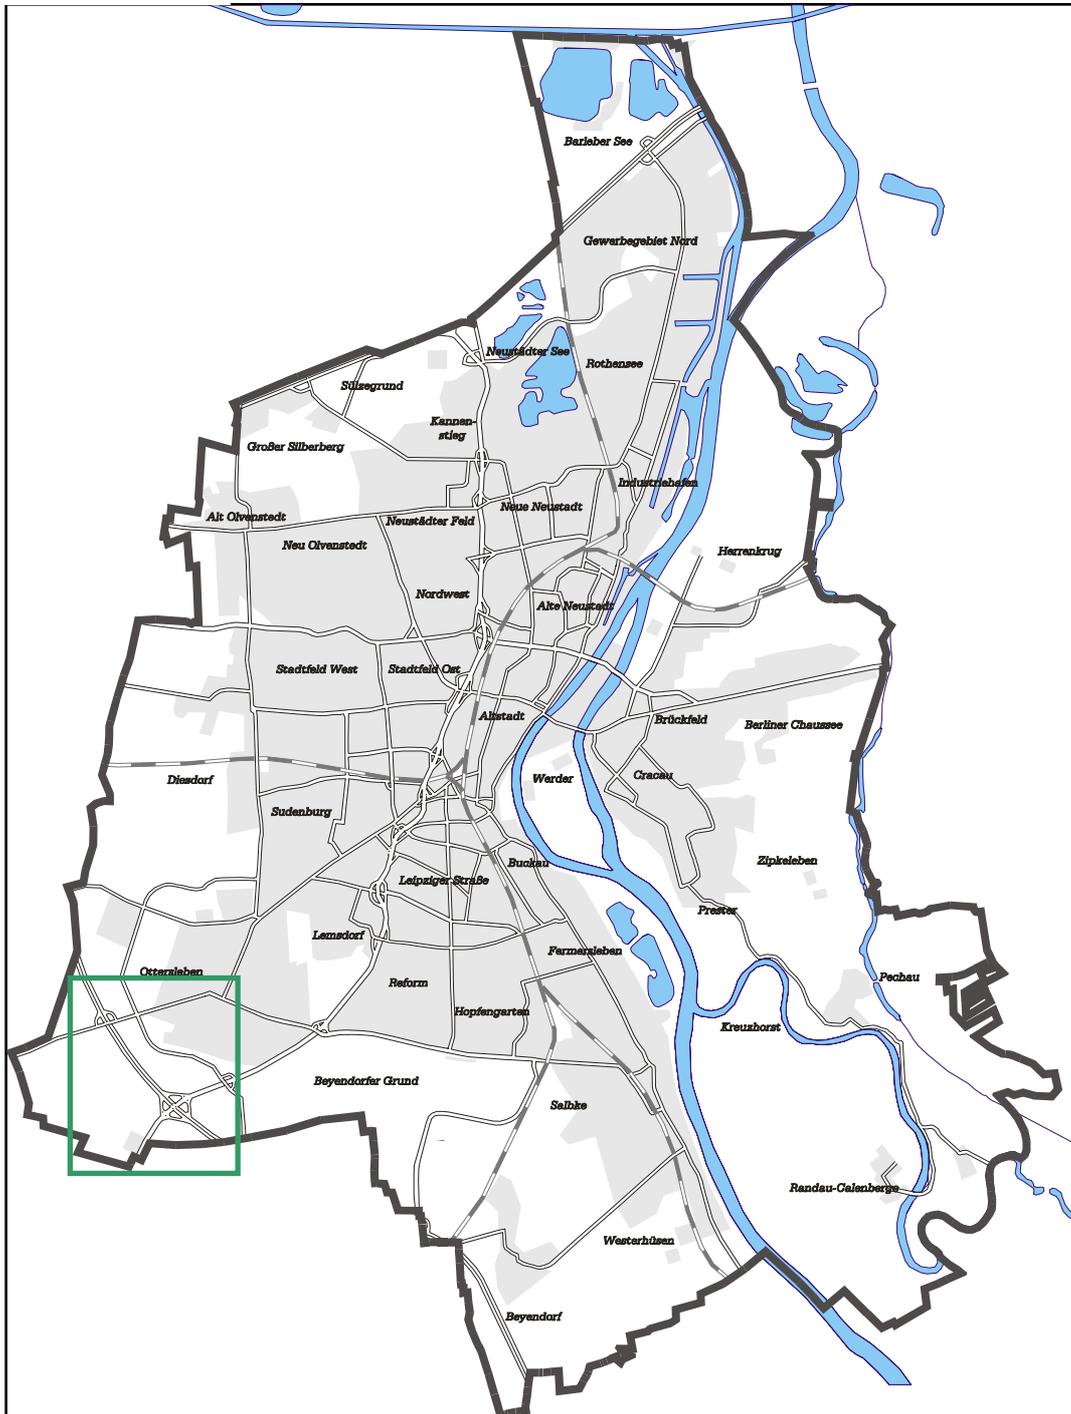

Flächennutzungsplan 12. Änderung, Gemeinsames Industrie- und Gewerbegebiet **Lageplan zum Aufhebungsbeschluss**