

1	2	3	4	5	6	7	8
---	---	---	---	---	---	---	---

Nr.	Art der Änderung	Datum	Zeichen

BERNARD Gruppe ZT GmbH Hegelstraße 29 39104 Magdeburg Tel. +49 391 50 96 339-0 Fax +49 391 53 132 25 info@bernard-gruppe.com www.bernard-gruppe.com	BERNARD GRUPPE		Prüfvermerk
	bearbeitet	30.06.2023	StLa
	geprüft	30.06.2023	FiFa
Projekt.Nr.:			P 502327


 Landesstraßenbaubehörde Sachsen-Anhalt Regionalbereich Mitte Tessenowstraße 12 39114 Magdeburg Tel. 0391 - 567-8700	nachgeprüft	Datum	Zeichen

FESTSTELLUNGSENTWURF

Straßenbauverwaltung Landesstraßenbaubehörde Sachsen-Anhalt Regionalbereich Mitte L 50 NK 3935006 km 0,187 bis NK 3935006 km 1,417 Straße / Abschn.-Nr. / Station: (von - bis) PROJIS-Nr.: 22074	Unterlage / Blatt-Nr.: 14 - 1 / 06 Querschnitt Bau-km 1+330 Maßstab: 1 : 50
---	---

L50 - Baustellenzufahrten Eulenberg

Aufgestellt: Magdeburg, den Landesstraßenbaubehörde Sachsen-Anhalt, Regionalbereich Mitte Im Auftrag	Überprüft / Genehmigt: Magdeburg, den Landesstraßenbaubehörde Sachsen-Anhalt, Zentrale Im Auftrag
Gesehen: Magdeburg, den Ministerium für Infrastruktur und Digitales des Landes Sachsen-Anhalt, Im Auftrag	

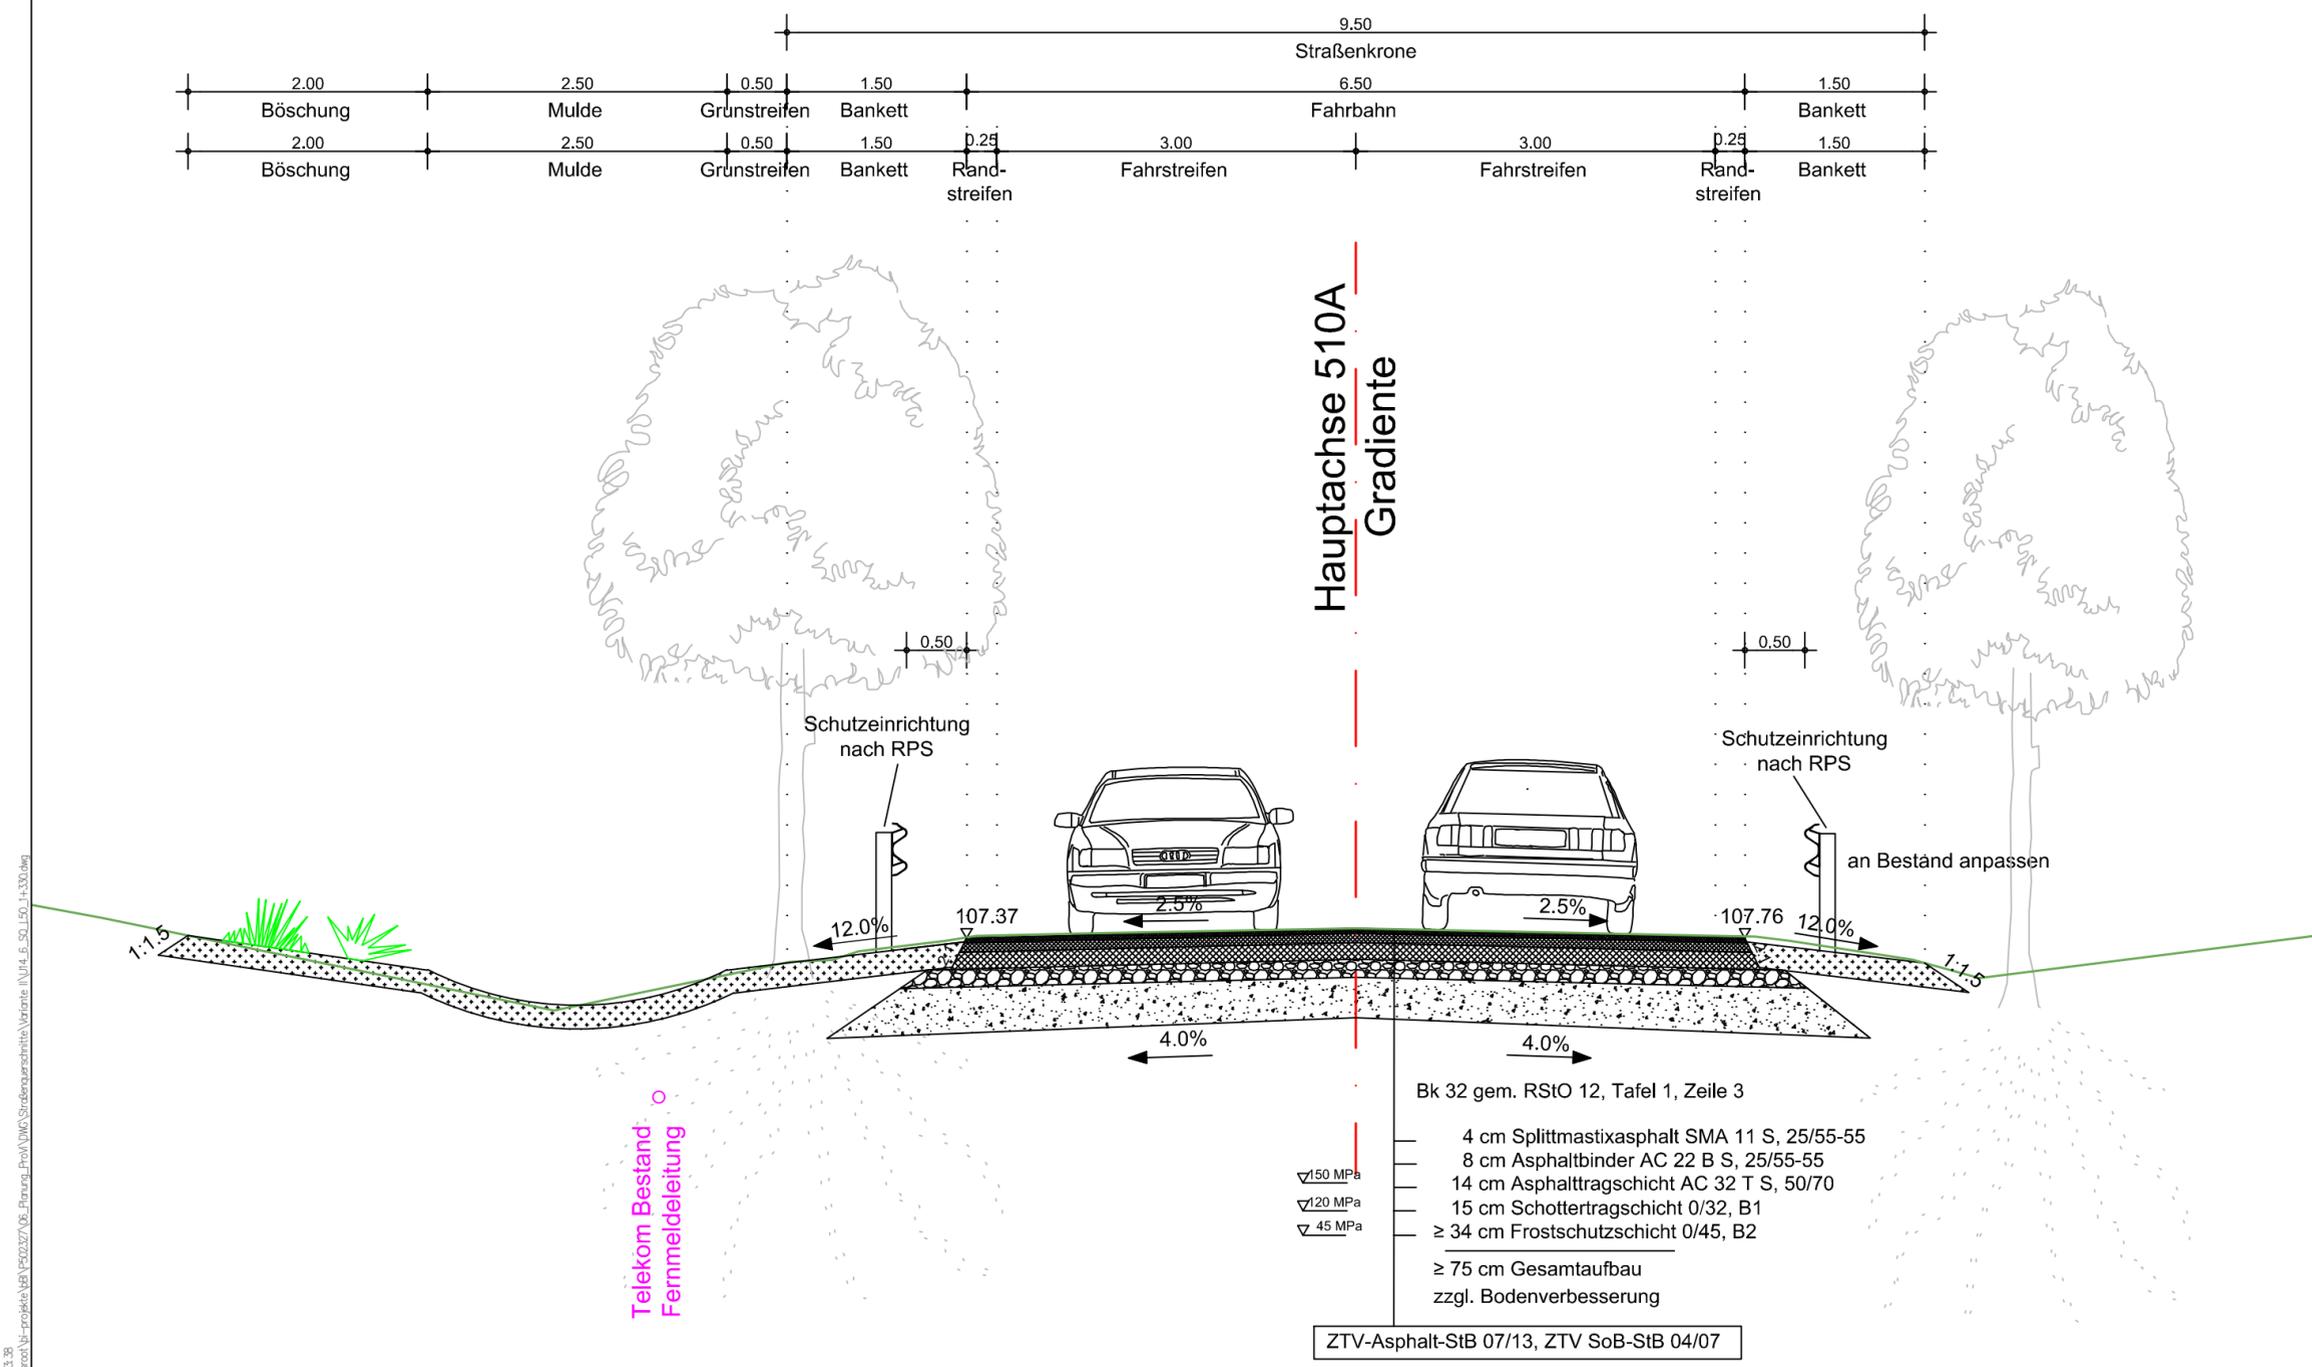

11-Sep-2023 11:43:38
\\bernard\local\server\p\projekte\50\502327\06_Planung_Proj\DWG\StB\querschnitt\Vertrieb\1\14_6_50_150_14_330.dwg