

Öffentliche Bekanntmachung der Widmung von einer Straße im B-Plan-Gebiet 303-3.1 „Am Schrotepark“

Gemäß § 6 Abs. 1 des Straßengesetzes für das Land Sachsen-Anhalt (StrG LSA) vom 06. Juli 1993, zuletzt geändert am 16. März 2011 (GVBl. LSA S. 492,520), ergeht folgende straßenrechtliche Entscheidung:

In der Landeshauptstadt Magdeburg wird der neu gebaute Straßenabschnitt (sh. Tabelle) zur Gemeindestraße im Sinne von § 3 Abs. 1 Nr. 3 StrG LSA mit sofortiger Wirkung für den öffentlichen Verkehr gewidmet. Die Verkehrsfläche ist in seiner Benutzungsart auf den Anliegerverkehr beschränkt.

Name	von - bis	Funktion(en)	Länge
Am Schrotepark	Große Diesdorfer Straße – Am Schrotepark Nr. 3	Gemeindestraße	123 m

Träger der Straßenbaulast ist die Landeshauptstadt Magdeburg. Die Pläne, aus denen Länge/Breite der gewidmeten Flächen ersichtlich sind, liegen während der Dienstzeiten bei der Landeshauptstadt Magdeburg – Tiefbauamt – An der Steinkuhle 6, 39128 Magdeburg, 4. Etage, zur Einsicht aus.

Rechtsbehelfsbelehrung:


Gegen diese Widmung der Landeshauptstadt Magdeburg kann innerhalb eines Monats nach Bekanntgabe Klage beim Verwaltungsgericht Magdeburg, Breiter Weg 203-206, 39104 Magdeburg, schriftlich oder zur Niederschrift des Urkundsbeamten der Geschäftsstelle erhoben werden.

Falls die Klage in elektronischer Form erhoben wird, sind die elektronischen Dokumente mit einer qualifizierten elektronischen Signatur nach dem Signaturgesetz zu versehen. Sie sind bei der elektronischen Poststelle des Verwaltungsgerichtes Magdeburg über die auf der Internetseite www.justiz.sachsen-anhalt.de/erv bezeichneten Kommunikationswege einzureichen. Die rechtlichen Grundlagen hierfür sowie die weiteren technischen Anforderungen sind unter der vorgenannten Internetseite abrufbar.

Magdeburg, den 10.10.2017

i.A.

gez. Gebhardt

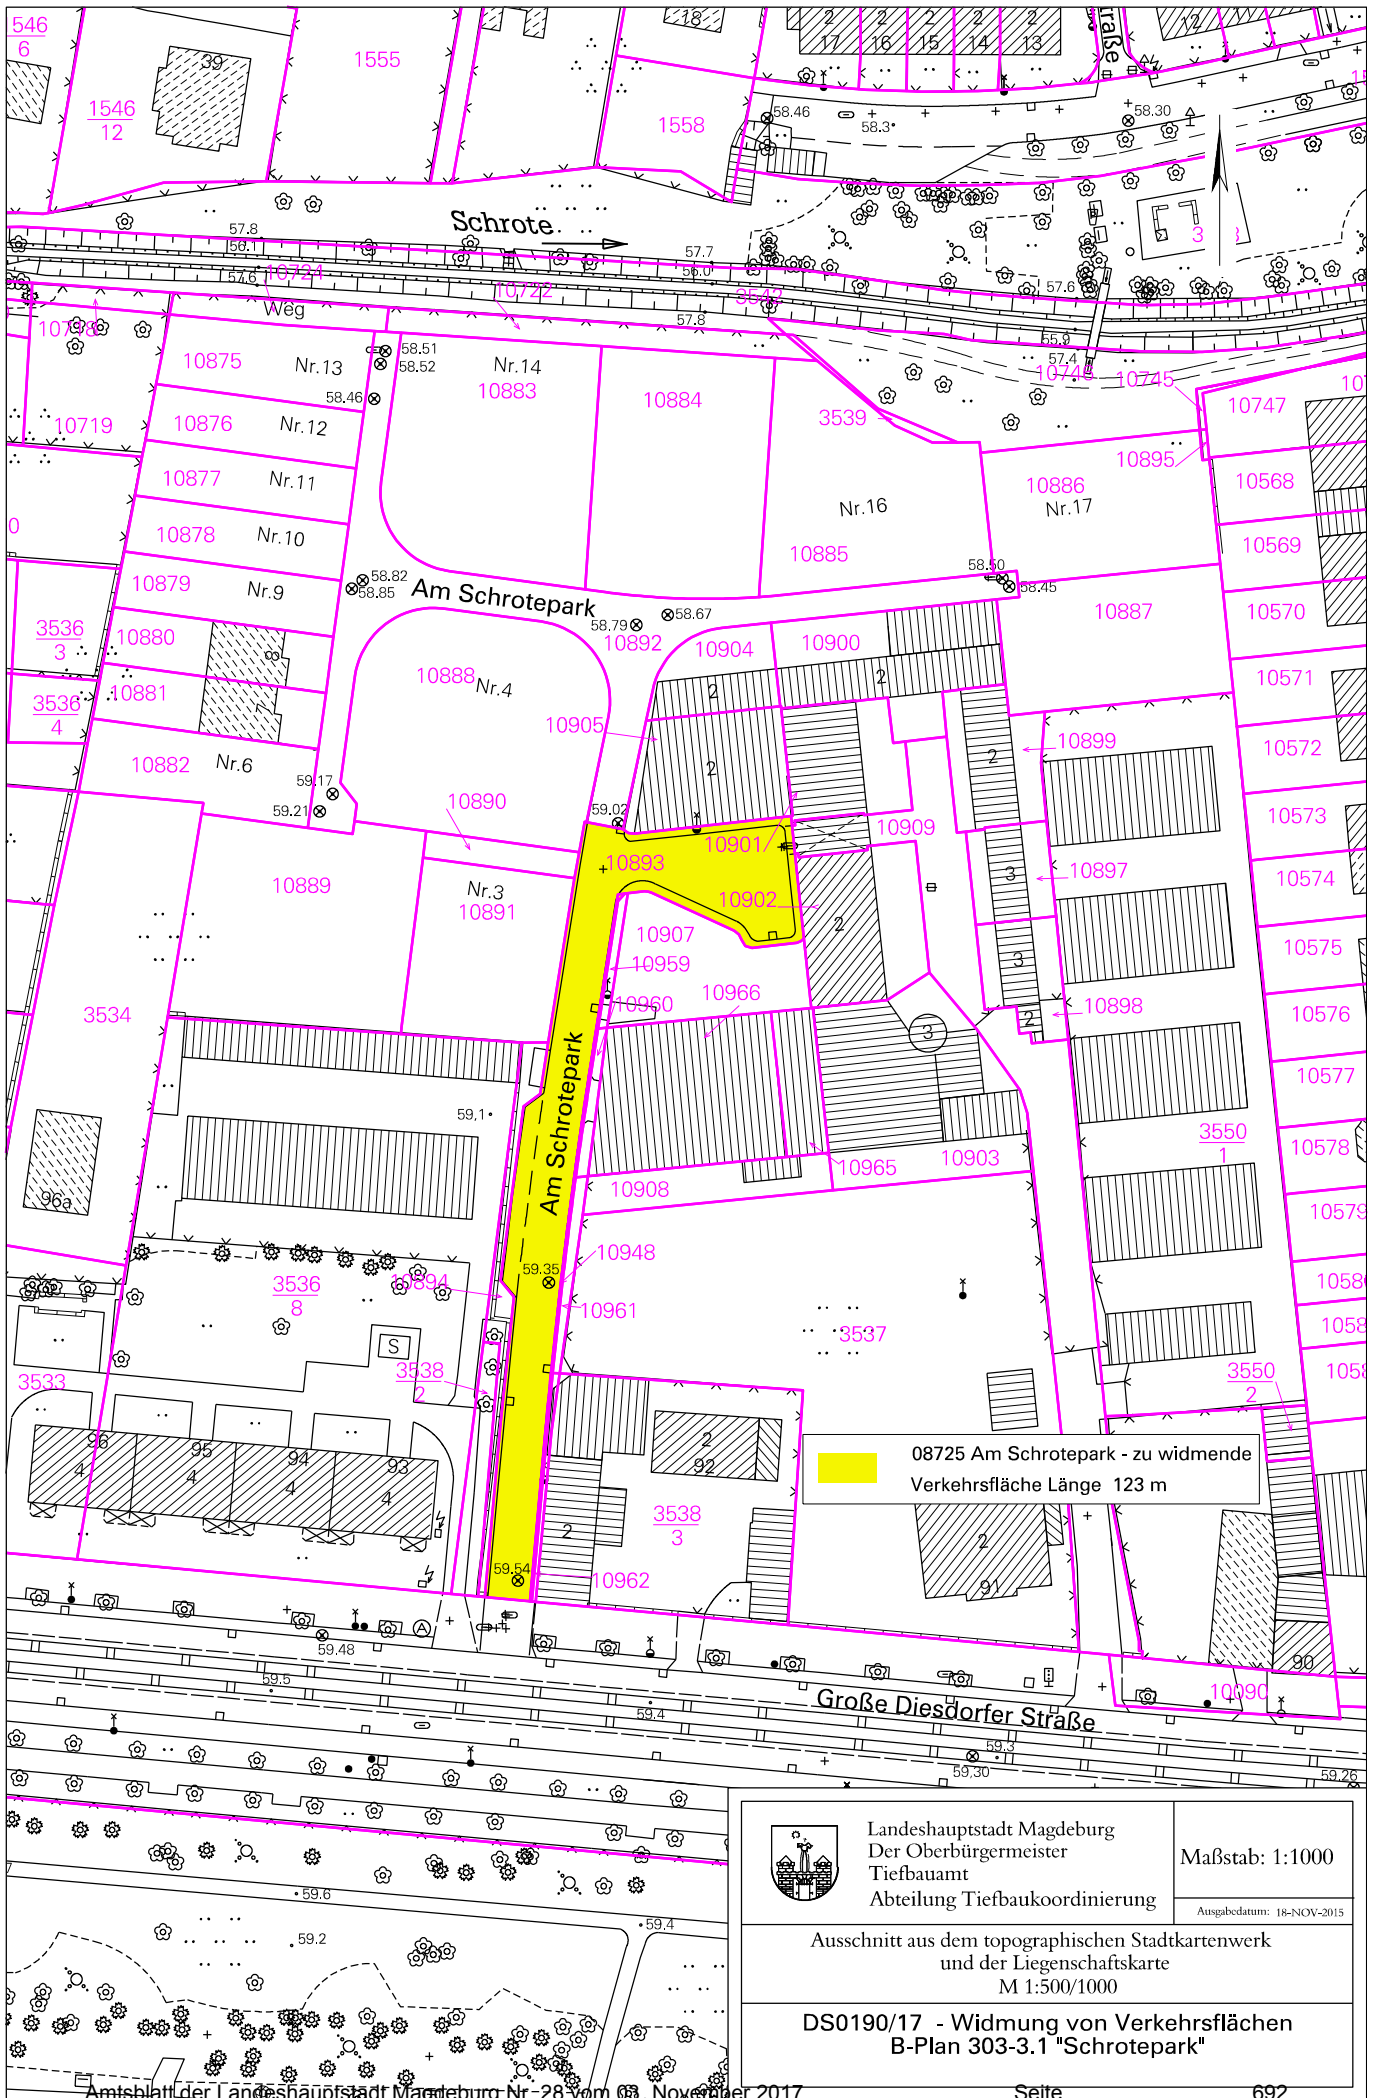

08725 Am Schrotepark - zu widmende Verkehrsfläche Länge 123 m



Landeshauptstadt Magdeburg
 Der Oberbürgermeister
 Tiefbauamt
 Abteilung Tiefbaukoordinierung

Maßstab: 1:1000

Ausgabedatum: 18-NOV-2015

Ausschnitt aus dem topographischen Stadtkartenwerk
 und der Liegenschaftskarte
 M 1:500/1000

DS0190/17 - Widmung von Verkehrsflächen
 B-Plan 303-3.1 "Schrotepark"