


Rahmenplan Innenstadt Magdeburg Freiräume

Auftraggeberin: Landeshauptstadt Magdeburg, Stadtplanungsamt
Auftragnehmer: Urban Catalyst GmbH



Stand: Februar 2020

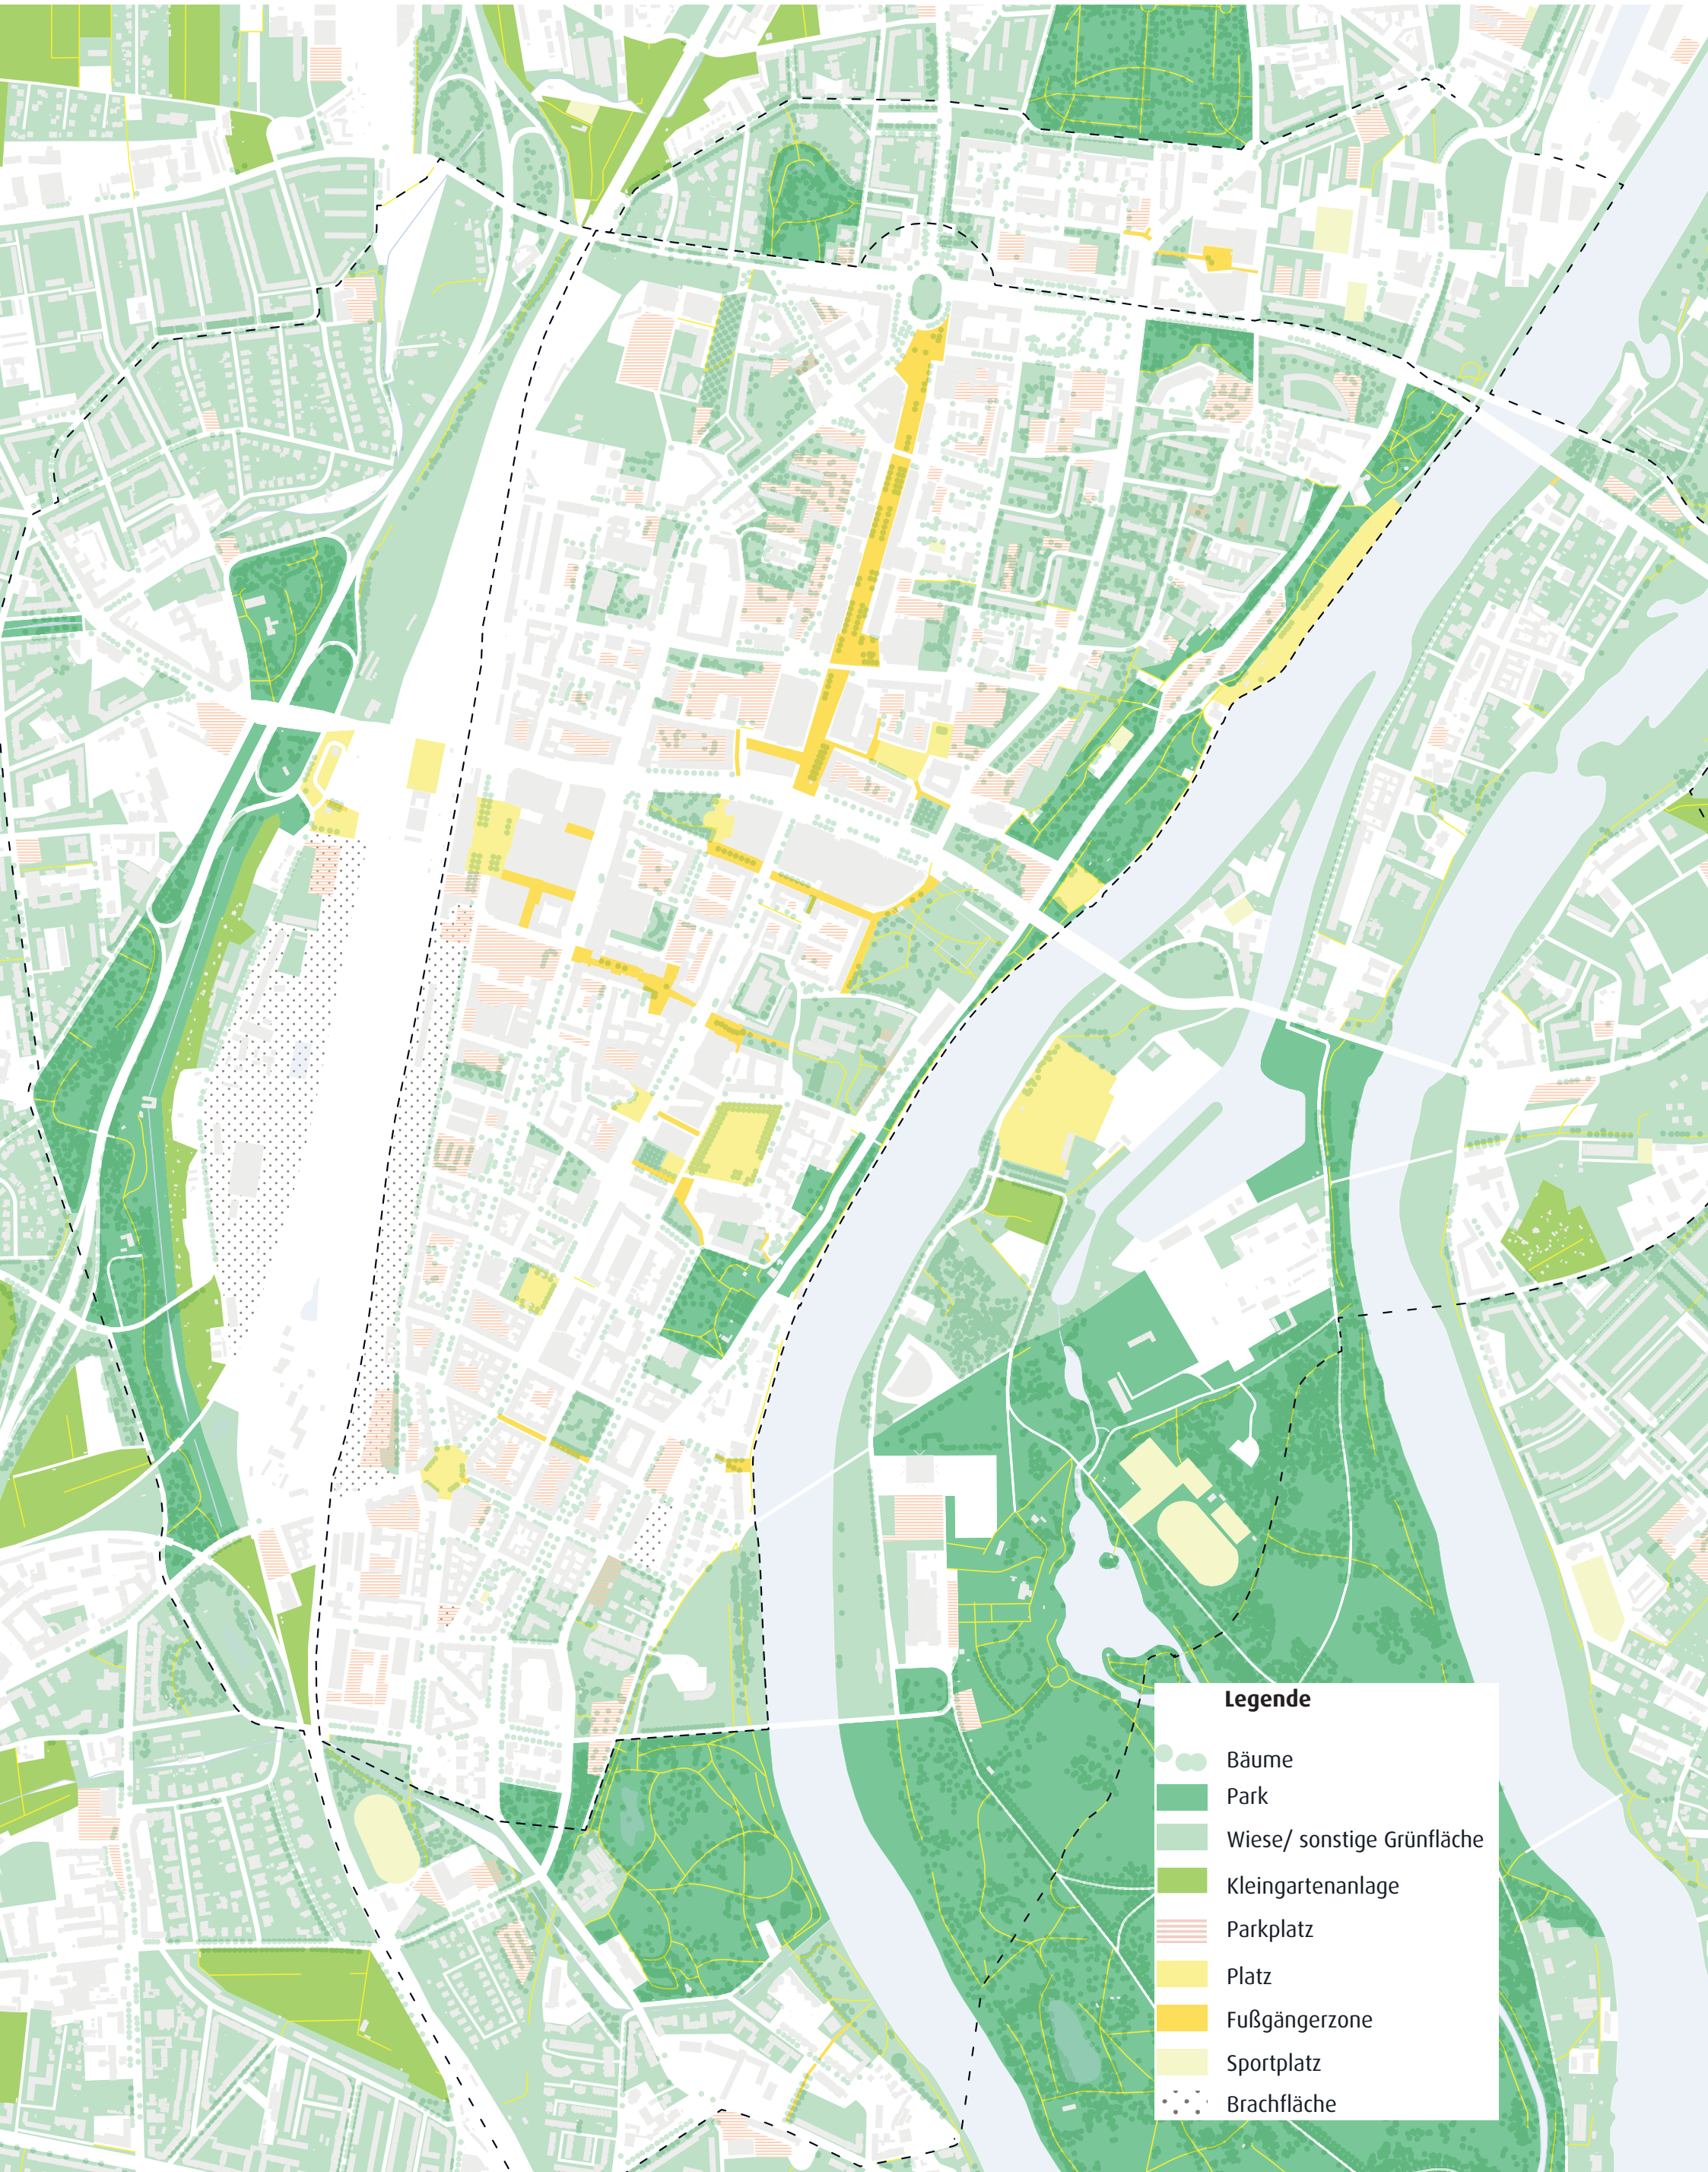

Legende

-  Bäume
-  Park
-  Wiese/ sonstige Grünfläche
-  Kleingartenanlage
-  Parkplatz
-  Platz
-  Fußgängerzone
-  Sportplatz
-  Brachfläche