


Schnitt G-G

Station 0+030,00

Ü&@ ãÄÖä | { æ } • dæ ^

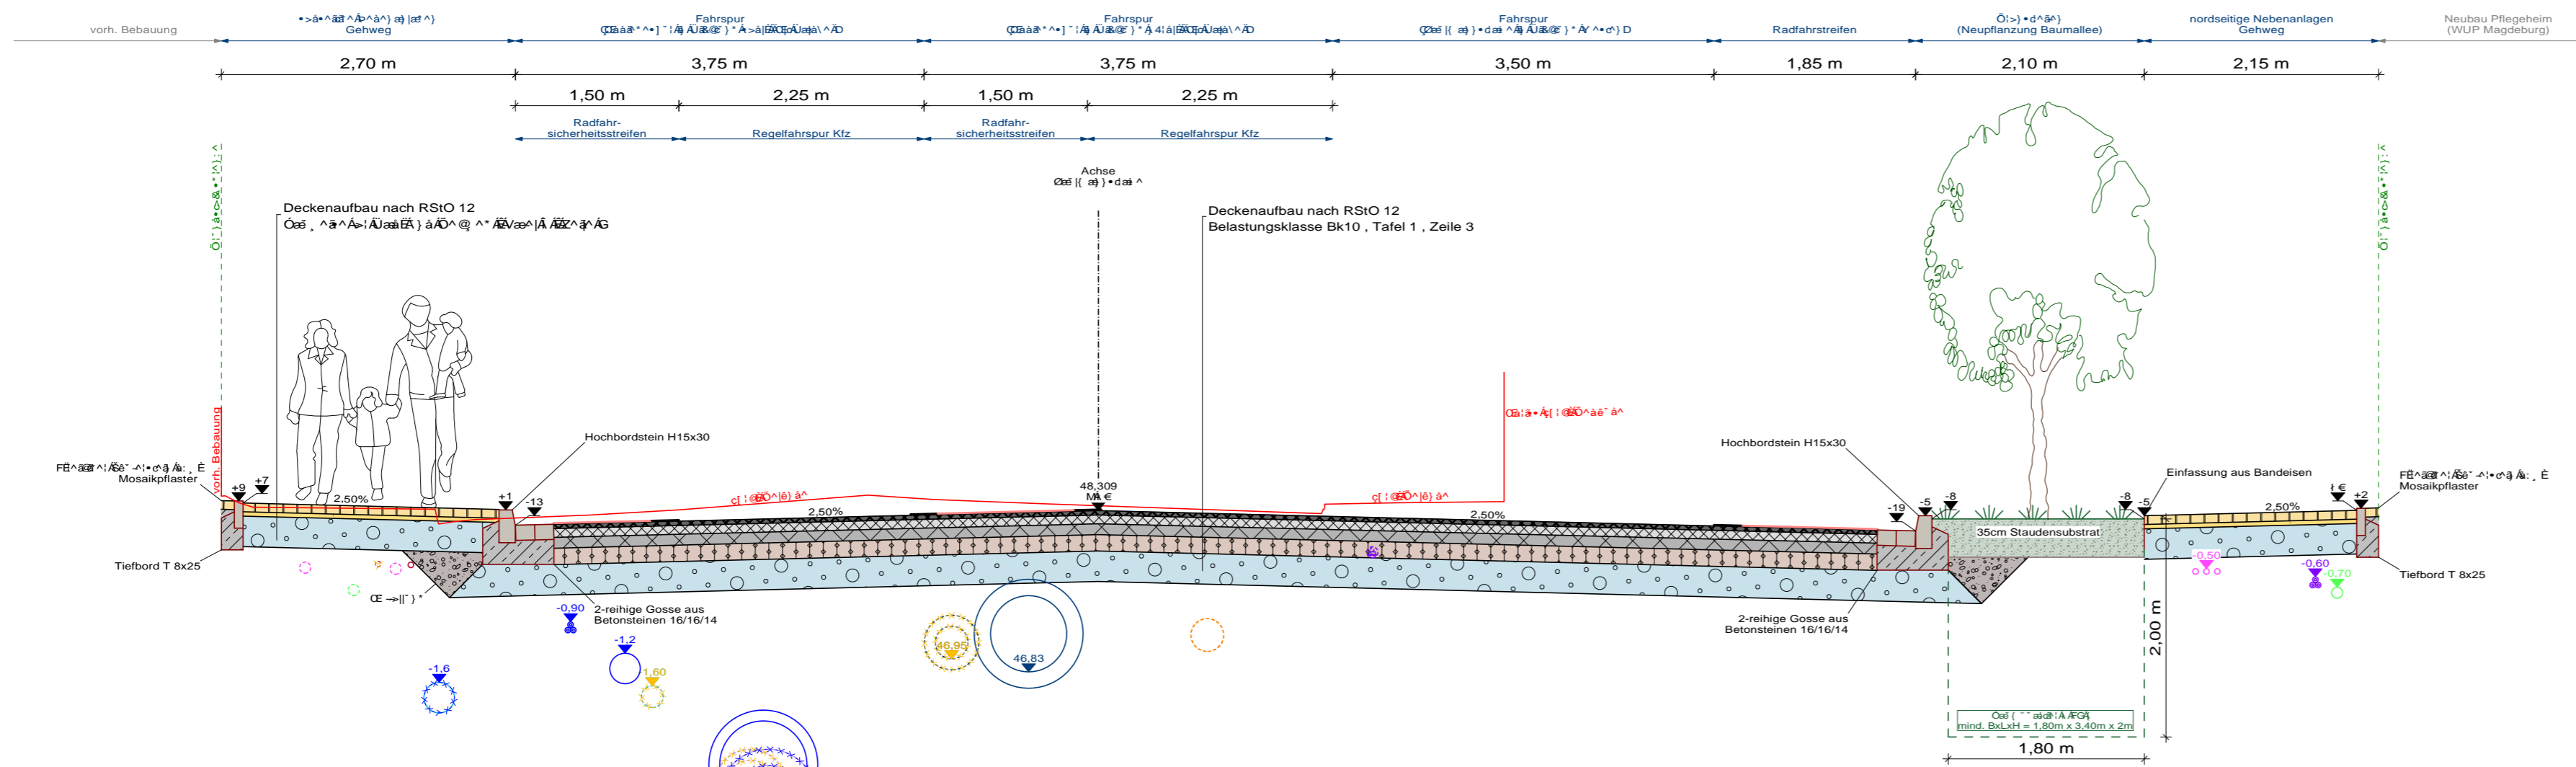

- vorh. Telekom (Dim, unbak.)
Lage ung. / Tiefe unt.
3x60
- vorh. NSP (NAVFRAY 3x120 1 KV)
Lage ung. / Tiefe unt. (10m)
vorh. SBL
Lage ung. / Tiefe unt.
gepl. SBL
- gepl. EVMR-Leerrohr 3x50x4.6
Ø 110 / 120 x 1000 / 1000
- gepl. TW-L OD280 PE
Ø 110 / 120 x 1000 / 1000
vorh. TW-L DN200 GG
Ø 110 / 120 x 1000 / 1000
- USA-MW DN450 B
Ø 110 / 120 x 1000 / 1000
gepl. MW DN800 PCR
Ø 110 / 120 x 1000 / 1000
- vorh. RW DN300 Stz
Ø 110 / 120 x 1000 / 1000
- gepl. RW DN700 Beton
- vorh. Gas-ND DN300 St. (Tiefe -1,00m)
- vorh. Erdkabel (D16, 5Tiefe unt.)
- ggf. Umverlegung erfr.
- gepl. Telekom (2. ABS 3 x KR80)
- gepl. FM EVMR 3x50x4.6
gepl. NSP (NAVFRAY 4x150 1KV)

Planungsgrundlage: Vermessung LH Magdeburg, FB - Vermessung und Baurecht vom Oktober 2017 Liegenschaftskarte LVermGeo LSA [A18/1-10159/09] Stand 07/2019		P4@ • dæ • Ä P P Ä J J G Lagestatus LS 150	
Fachplaner: Strassenbau Tiefbau Hochbau Bauwerksbau 39108 Magdeburg	bearbeitet	Datum	Zeichen
	gezeichnet	19.11.2019	Graviat
	*^ >:c	19.11.2019	S&A
Entwurfsverfasser: Ingenieurbüro Buschmann GmbH Pal) ad. d. A. 39104 Magdeburg	Nr. 2 Strassenverkehrsanlage		Datum
	*^ >:c		19.11.2019
	*^ >:c		19.11.2019
a	Ü&@ ãÄÖä { æ } • dæ ^ seitens SWM/ AGM		17.08.2023 W. Graviat
Index	Ü&@ ãÄÖä { æ } • dæ ^		Datum Zeichen

PLANFESTSTELLUNGSUNTERLAGEN

X @ä^ dè^ * K Landeshauptstadt Magdeburg Tiefbauamt An der Steinkuhle 6, 39128 Magdeburg		Planarstellung: Schnitt G-G (a) T ä • dæ K 1 : 50 Unterlage / Blatt-Nr.: 14 / 7	
Vorhaben: W *^ • dæ c } * Ä^ Ä d ä ^) ä ä c q \ ^ @ • æ æ ^ { ä & c • ä ä Ä^ Ä } c } \ c • Ä d Ä ä \ Ä d ä c { æ } • d ä Ä^ Ä d ä ä^ * Öi • æ } ^ ä ä Ä^ Ä d & Ä^ Ä d Ä^			

aufgestellt: Landeshauptstadt Magdeburg Tiefbauamt	
Magdeburg den:	