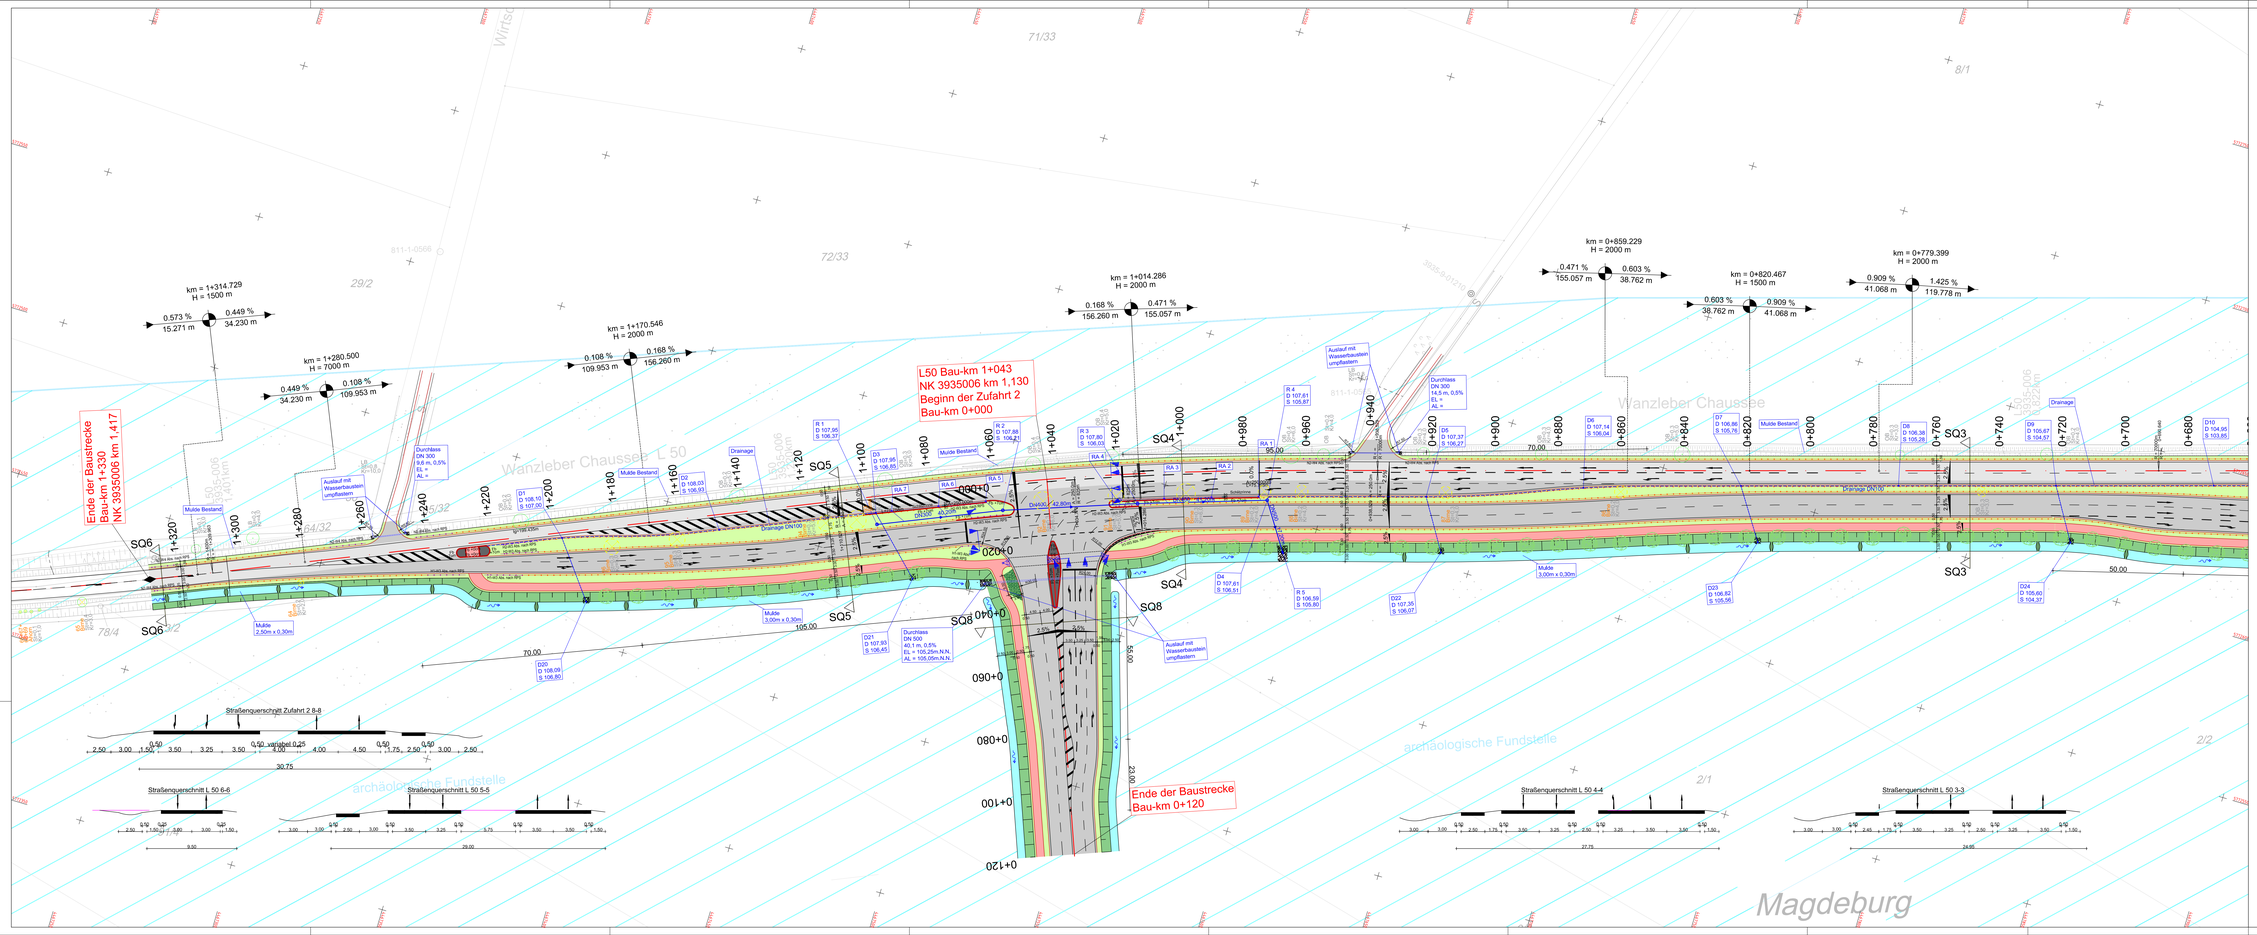

Zeichenerklärung

Planung

- Einschnittsböschung
- Mulde mit Fließrichtung / Straßenablauf
- Straßenablaufflächen
- Fahrbahn nur Deckenerneuerung Achse
- Fahrbahn, grundhafter Ausbau Achse
- Wirtschaftsweg
- Radweg
- Gehweg
- Fahrbahnrandmarkierung/ Parkstreifen
- Zufahrt mit Bordsteinkante gemeinsamer Geh- und Radweg Bankett mit Zufahrt
- Dammböschung
- Kampfmittelverdachtsfläche
- Entschwellen (in der Mulde)
- Drainage
- Rasengittersteine
- Schlitzrinne
- Bankettbefestigung
- H = 10.000 m: 1.000 % / 1151.000 m; 0.700 % / 723.000 m
- Neigungsstrichpunkt mit Angabe von: Ausrundungshalbmesser / Längsneigung und Abstand zum nächsten Neigungsbruchpunkt
- Gradientenstrichpunkt
- Gradiententiefpunkt
- Querneigung
- Bäume neu
- Bäume entfällt
- Bäume Bestand
- Zaun entfernen
- Kanalschacht
- Straßenablauf
- Kanal-Leitung
- Durchlass
- Passive Schutzeinrichtung, Bestand
- Passive Schutzeinrichtung, Planung
- Lichtsignalanlage
- Wasserhaltekiste / Umpflasterung/ Auslauf

01.	Ergänzung Beschriftung Bestandsbäume	11.07.2023	BiLa
Nr.	Art der Änderung	Datum	Zeichen

BERNARD Gruppe ZT GmbH
Hegelstraße 29
39104 Magdeburg
Tel. +49 391 50 96 339 -0
Fax +49 391 53 152 25
info@bernard-gruppe.com
www.bernard-gruppe.com

Prüfvermerk		
bearbeitet:	30.06.2023	BiLa
geprüft:	30.06.2023	FiFa
Projekt-Nr.:	P 502327	

	Datum	Zeichen
nachgeprüft		

Landesstraßenbaubehörde Sachsen-Anhalt
Regionalbereich Mitte
Tessenowstraße 12
39114 Magdeburg
Tel. 0391 - 567- 8700

FESTSTELLUNGSENTWURF

Straßenbauverwaltung
Landesstraßenbaubehörde Sachsen-Anhalt
Regionalbereich Mitte
L 50 NK 3935006 km 0,187 bis NK 3935006 km 1,417
Straße / Abschn.-Nr. / Station: (von - bis)
PROJIS-Nr.: 22074

Unterlage / Blatt-Nr.: 05 / 02
Lageplan
Maßstab: 1: 500

L50 - Baustellenzufahrten Eulenberg

Aufgestellt:
Magdeburg, den
Landesstraßenbaubehörde Sachsen-Anhalt,
Regionalbereich Mitte
Im Auftrag .....

Überprüft / Genehmigt:
Magdeburg, den
Landesstraßenbaubehörde Sachsen-Anhalt,
Zentrale
Im Auftrag .....

Gesehen:
Magdeburg, den
Ministerium für Infrastruktur und Digitales
des Landes Sachsen-Anhalt,
Im Auftrag .....