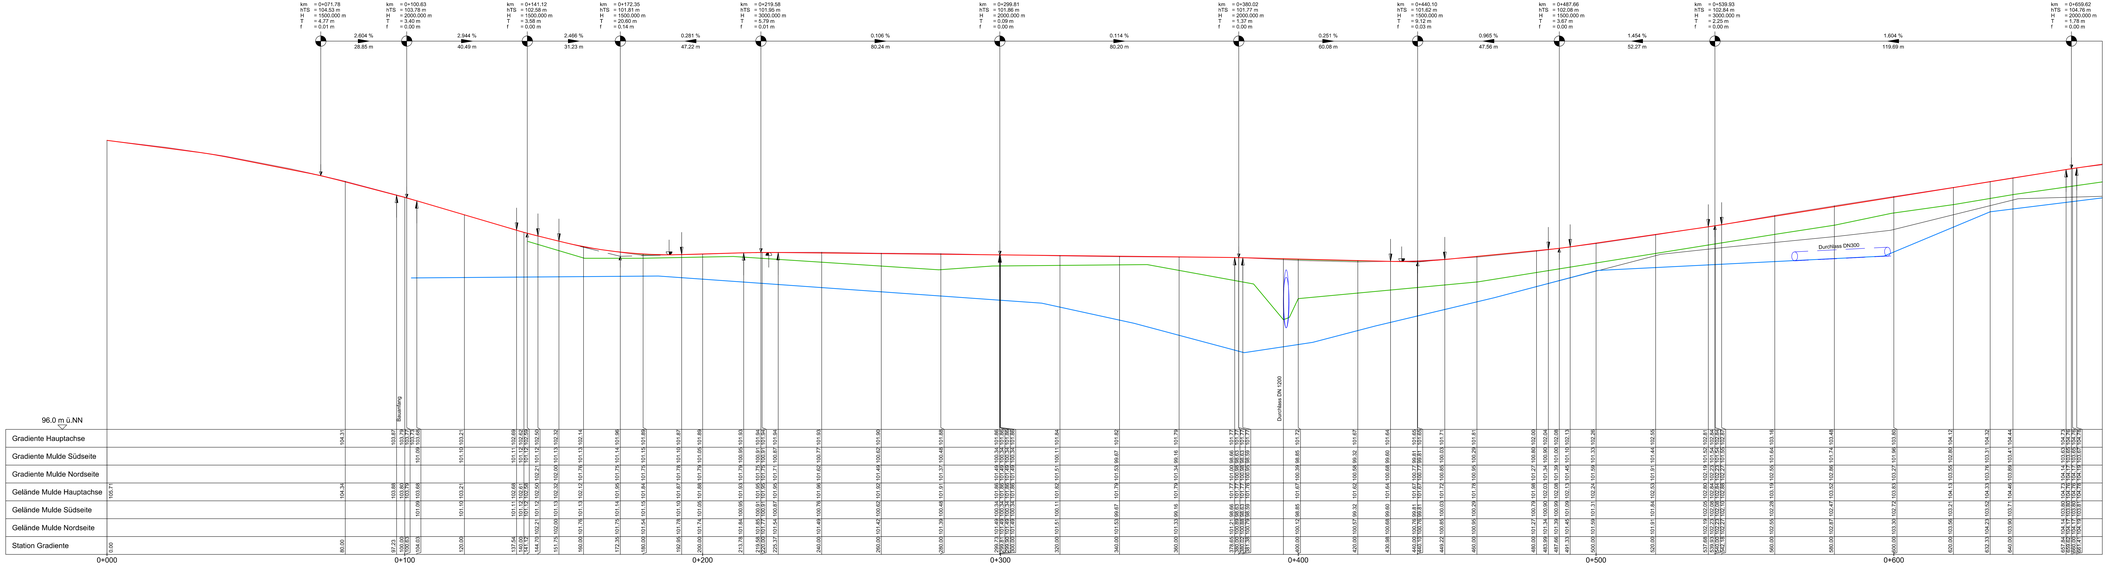

Zeichenerklärung

- Gradientenhochpunkt
- Gradiententiefpunkt
- Ausrundungsbeginn Kuppe / Ausrundungsende Wanne
- H = 15.000 m; T = 392.500 m; NTS = 101.77 m; H-T = 101.37; NTS = 420.571 m
- Neigungswechselpunkt; Station; Ausrundungshalbmesser; Tangentenlänge; Neigung; Steigung; Bauhöhe; Höhe Tangentenschnittpunkt
- 1.700 % / 101.000 m; 0.100 % / 400.000 m
- Länge/neigung und Abstand zum nächsten Neigungswechselpunkt
- Damm
- Einschnitt
- Gradiente Straße Hauptachse
- Gradiente Mulde Südseite
- Gradiente Mulde Nordseite
- Gelände Straße Hauptachse
- Gelände Bestand (Bereich Mulde Südseite)
- Gelände Bestand (Bereich Mulde Nordseite)
- o.A. ohne Ausrundung

Nr.	Art der Änderung	Datum	Zeichen

BERNARD Gruppe ZT GmbH
Hegelstraße 29
39114 Magdeburg
Tel. +49 391 50 96 330-0
Fax +49 391 50 132 25
info@bernard-gruppe.com
www.bernard-gruppe.com

Prüfvermerk		
bearbeitet	30.06.2023	BB,el
geprüft	30.06.2023	FiFe
Projekt-Nr.	P 502327	

Landesstraßenbaubehörde Sachsen-Anhalt
Regionalbereich Mitte
Tessenowstraße 12
39114 Magdeburg
Tel. 0391 - 567- 8700

	Datum	Zeichen
nachgeprüft		

FESTSTELLUNGSENTWURF

Straßenbauverwaltung
Landesstraßenbaubehörde Sachsen-Anhalt
Regionalbereich Mitte
L 50 NK 3935006 km 0,187 bis NK 3935006 km 1,417
Straße / Abschn./Nr. / Station (von - bis)
PROJIS-Nr.: 22074

Unterlage / Blatt-Nr.: 06 / 01
Höhenplan
Bau-km (0+000 - 0+670)
Maßstab: 1 : 1.000 / 100

L50 - Baustellenzufahrten Eulenberg

Aufgestellt:
Magdeburg, den .....
Landesstraßenbaubehörde Sachsen-Anhalt,
Regionalbereich Mitte
Im Auftrag .....

Überprüft / Genehmigt:
Magdeburg, den .....
Landesstraßenbaubehörde Sachsen-Anhalt,
Zentrale
Im Auftrag .....
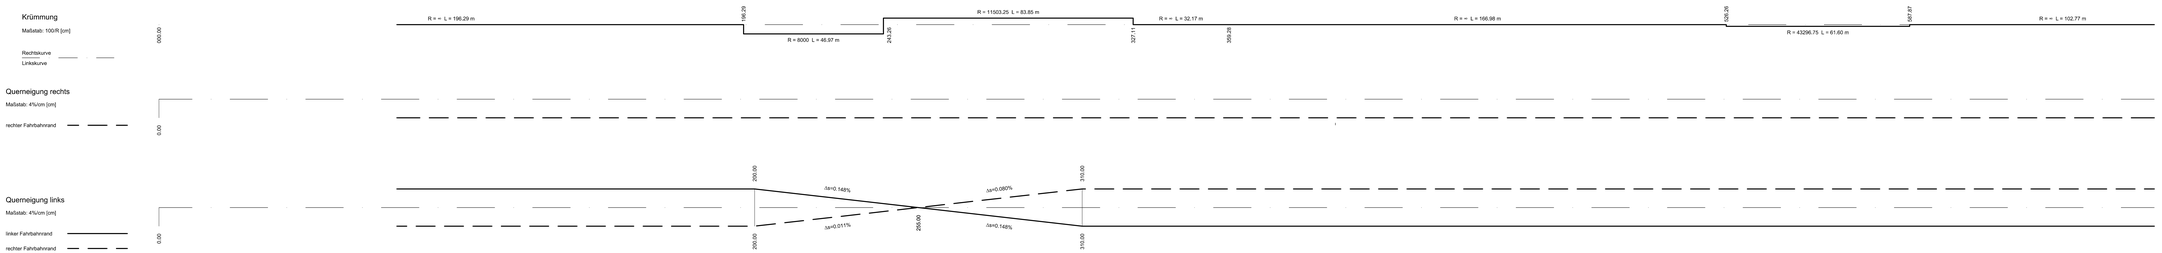
Gesehen:
Magdeburg, den .....
Ministerium für Infrastruktur und Digitales
des Landes Sachsen-Anhalt
Im Auftrag .....