Straßenquerschnitt 1-1

L 50

Bau-km: 0+170.00

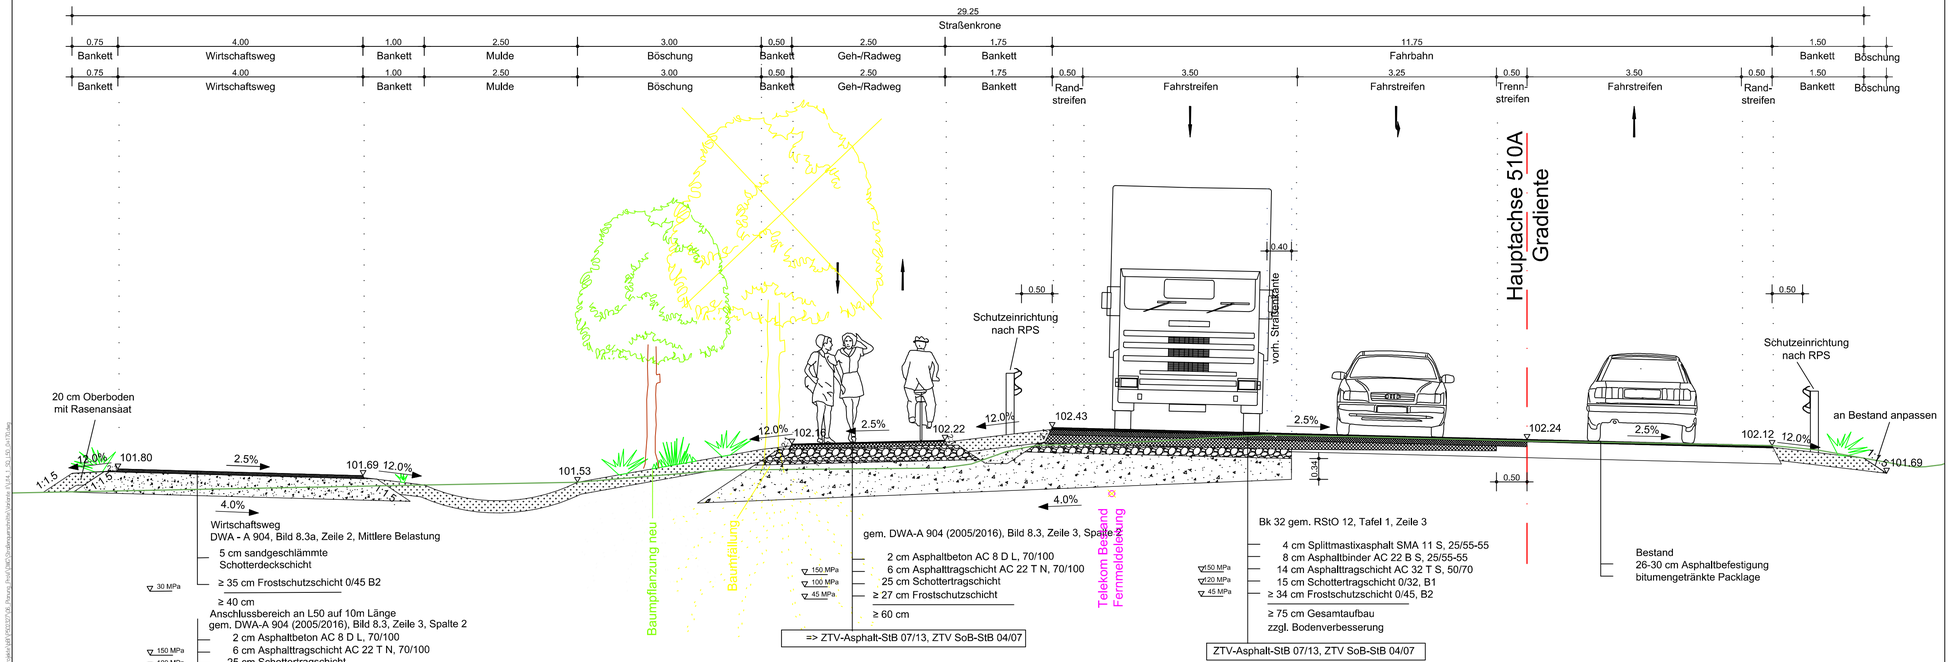

Nr.	Art der Änderung	Datum	Zeichen

BERNARD Gruppe ZT GmbH
Hegelstraße 29
39104 Magdeburg
Tel. +49 391 50 96 339 -0
Fax +49 391 53 132 25
info@bernard-gruppe.com
www.bernard-gruppe.com

Prüfvermerk		
bearbeitet	30.06.2023	StLa
geprüft	30.06.2023	FiFa
Projekt.Nr.:	P 502327	

Landesstraßenbaubehörde Sachsen-Anhalt
Regionalbereich Mitte
Tessenowstraße 12
39114 Magdeburg
Tel. 0391 - 567- 8700

	Datum	Zeichen
nachgeprüft		

FESTSTELLUNGSENTWURF

Straßenbauverwaltung
Landesstraßenbaubehörde Sachsen-Anhalt
Regionalbereich Mitte
L 50 NK 3935006 km 0,187 bis NK 3935006 km 1,417
Straße / Abschn.-Nr. / Station: (von - bis)

PROJIS-Nr.: 22074

Unterlage / Blatt-Nr.: 14 - 1 / 01
Querschnitt
Bau-km 0+170
Maßstab: 1 : 50

L50 - Baustellenzufahrten Eulenberg

Aufgestellt:
Magdeburg, den .....
Landesstraßenbaubehörde Sachsen-Anhalt,
Regionalbereich Mitte
Im Auftrag .....

Überprüft / Genehmigt:
Magdeburg, den .....
Landesstraßenbaubehörde Sachsen-Anhalt,
Zentrale
Im Auftrag .....

Gesehen:
Magdeburg, den .....
Ministerium für Infrastruktur und Digitales
des Landes Sachsen-Anhalt,
Im Auftrag .....

11-Sep-2023 11:29:42
Dateiname: Planung\Entwurf\Unterlagen\14_Querschnitt\L50_Querschnitt_Baustellenzufahrten_01.dwg

Plangröße: 841.00x297.00