


Straßenquerschnitt 4-4

L 50

Bau-km: 1+000.00

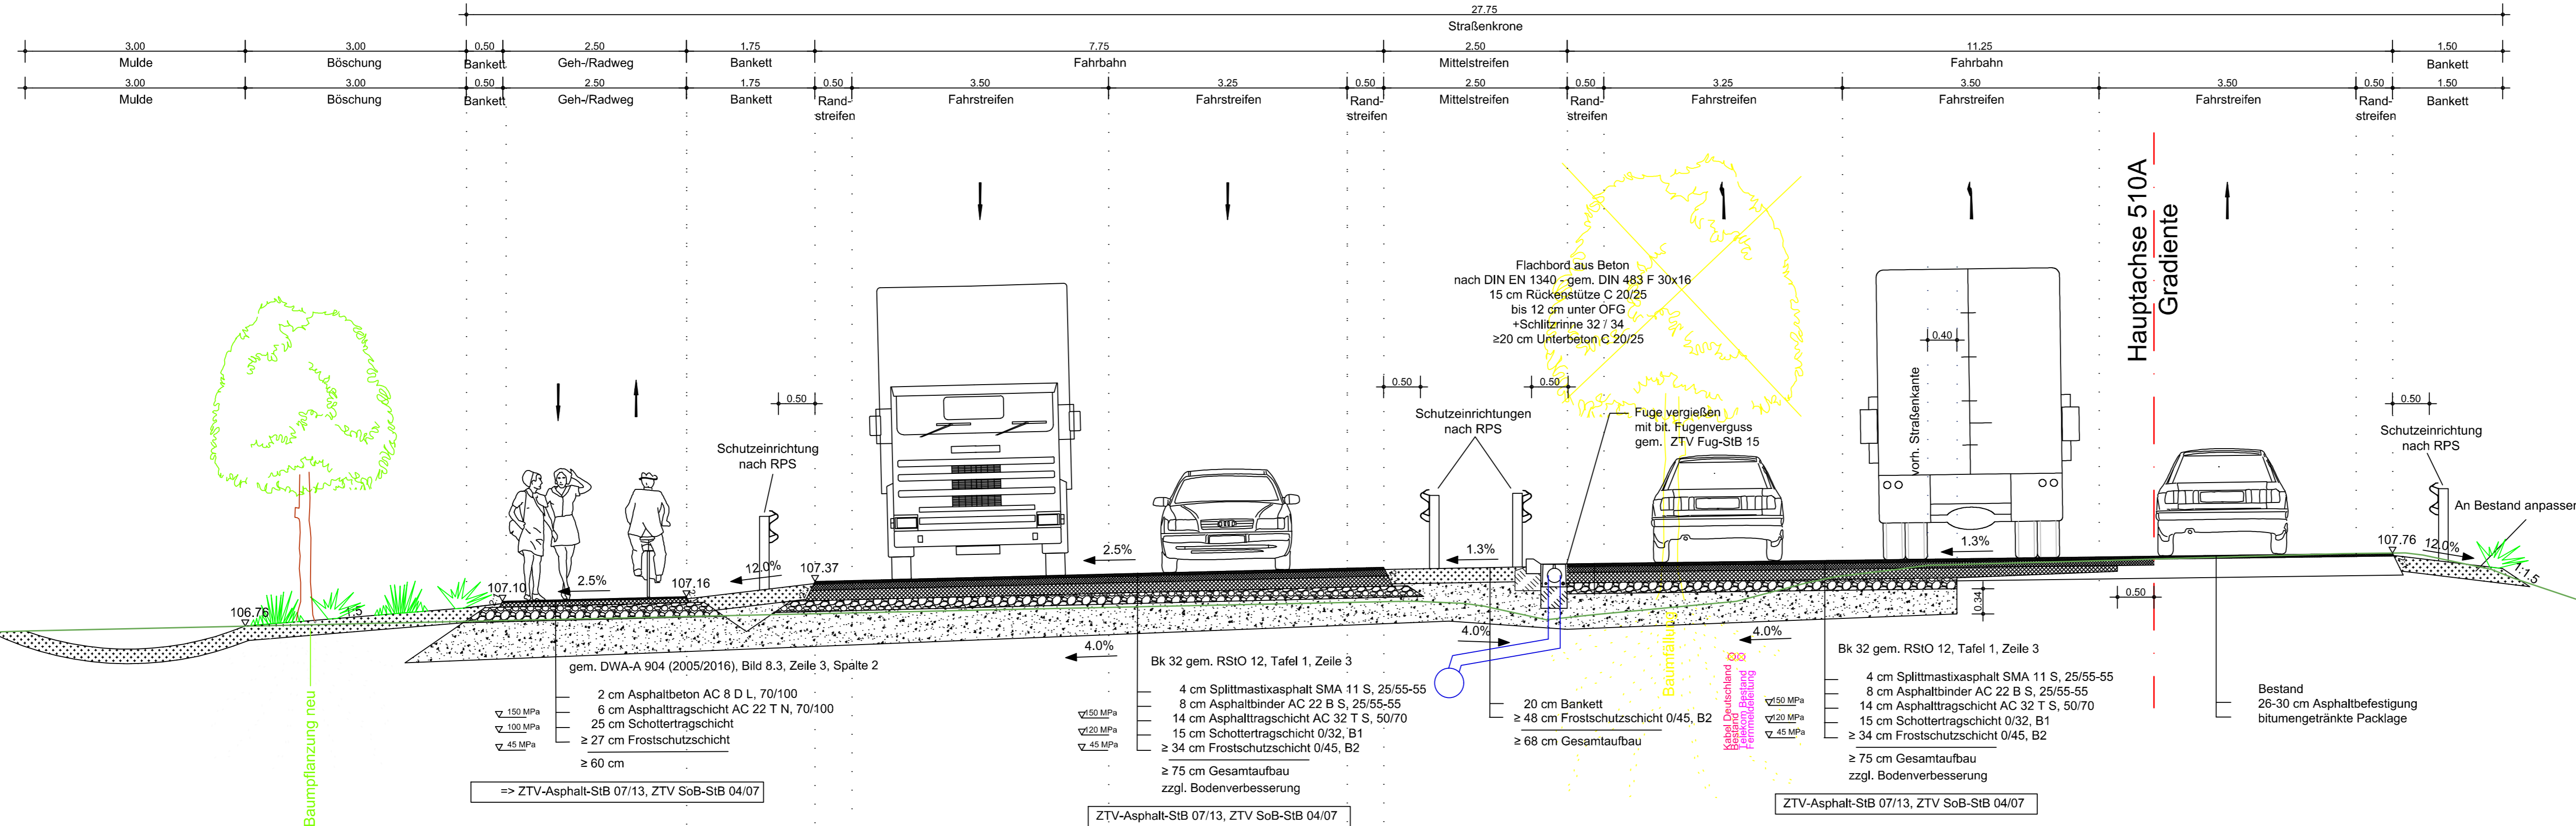

1	2	3	4	5	6	7	8
---	---	---	---	---	---	---	---

Nr.	Art der Änderung	Datum	Zeichen

BERNARD Gruppe ZT GmbH **BERNARD GRUPPE**

Hegelstraße 29
39104 Magdeburg
Tel. +49 391 50 96 339-0
Fax +49 391 53 132 25
info@bernard-gruppe.com
www.bernard-gruppe.com

Prüfvermerk

bearbeitet	30.06.2023	StLa
geprüft	30.06.2023	FiFa

Projekt-Nr.: P 502327

Landesstraßenbaubehörde Sachsen-Anhalt
Regionalbereich Mitte
Tessenowstraße 12
39114 Magdeburg
Tel. 0391 - 567- 8700

nachgeprüft	Datum	Zeichen

FESTSTELLUNGSENTWURF

Straßenbauverwaltung
Landesstraßenbaubehörde Sachsen-Anhalt
Regionalbereich Mitte
L 50 NK 3935006 km 0,187 bis NK 3935006 km 1,417
Straße / Abschn.-Nr. / Station: (von - bis)
PROJIS-Nr.: 22074

Unterlage / Blatt-Nr.: 14 - 1 / 04
Querschnitt
Bau-km 1+000
Maßstab: 1 : 50

L50 - Baustellenzufahrten Eulenberg

Aufgestellt: Magdeburg, den Landesstraßenbaubehörde Sachsen-Anhalt, Regionalbereich Mitte	Überprüft / Genehmigt: Magdeburg, den Landesstraßenbaubehörde Sachsen-Anhalt, Zentrale
Im Auftrag	Im Auftrag
Gesehen: Magdeburg, den Ministerium für Infrastruktur und Digitales des Landes Sachsen-Anhalt,	
Im Auftrag	

11-Sep-2023 11:36:41
\\vernand\shared\projekte\50-Projekte\50-Fahrer_Fahrer\100_Straßenquerschnitt\100_Straßenquerschnitt\100_Straßenquerschnitt.dwg