Straßenquerschnitt 7-7
Zufahrt 1
Bau-km: 0+040.00

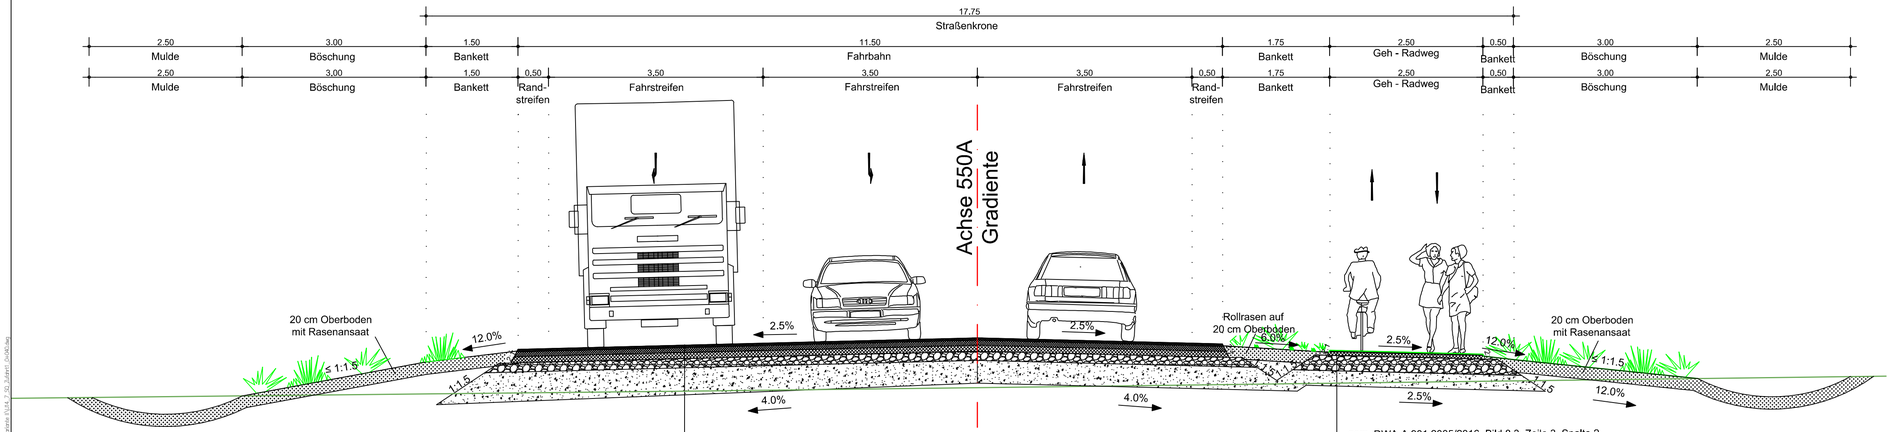

Bk 10 gem. RStO 12, Tafel 1, Zeile 3

- 4 cm Asphaltbeton AC 11 D S, 25/55-55
- 8 cm Asphaltbinder AC 22 B S, 25/55-55
- 10 cm Asphalttragschicht AC 32 T S, 50/70 (▽150 MPa)
- 15 cm Schottertragschicht 0/32, B1 (▽120 MPa)
- ≥ 33 cm Frostschutzschicht 0/45, B2 (▽45 MPa)

≥ 70 cm Gesamaufbau
zzgl. Bodenverbesserung

ZTV-Asphalt-StB 07/13, ZTV SoB-StB 04/07

gem. DWA-A 901 2005/2016, Bild 8.3, Zeile 3, Spalte 2

- 2 cm Asphaltbeton AC 8 D L, 70/100
- 6 cm Asphalttragschicht AC 22 T N, 70/100 (▽150 MPa)
- 25 cm Schottertragschicht (▽100 MPa)
- ≥ 27 cm Frostschutzschicht (▽45 MPa)

≥ 60 cm Gesamtaufbau

=> ZTV-Asphalt-StB 07/13, ZTV SoB-StB 04/07

Plangröße 841.00x297.00

Nr.	Art der Änderung	Datum	Zeichen

BERNARD Gruppe ZT GmbH
Hegelstraße 29
39104 Magdeburg
Tel. +49 391 50 96 339 -0
Fax +49 391 53 132 25
info@bernard-gruppe.com
www.bernard-gruppe.com

Prüfvermerk		
bearbeitet	30.06.2023	StLa
geprüft	30.06.2023	FiFa

Projekt.Nr.: P 502327

Landesstraßenbaubehörde Sachsen-Anhalt
Regionalbereich Mitte
Tessenowstraße 12
39114 Magdeburg
Tel. 0391 - 567- 8700

	Datum	Zeichen
nachgeprüft		

FESTSTELLUNGSENTWURF

Straßenbauverwaltung
Landesstraßenbaubehörde Sachsen-Anhalt
Regionalbereich Mitte
Zufahrt 1 / NK 3935006 km 0,670
Straße / Abschn.-Nr. / Station: (von - bis)
PROJIS-Nr.: 22074

Unterlage / Blatt-Nr.: 14 - 1 / 07
Querschnitt
Bau-km 0+040
Maßstab: 1 : 50

L50 - Baustellenzufahrten Eulenberg

Aufgestellt:
Magdeburg, den .....
Landesstraßenbaubehörde Sachsen-Anhalt,
Regionalbereich Mitte
Im Auftrag .....

Überprüft / Genehmigt:
Magdeburg, den .....
Landesstraßenbaubehörde Sachsen-Anhalt,
Zentrale
Im Auftrag .....

Gesehen:
Magdeburg, den .....
Ministerium für Infrastruktur und Digitales
des Landes Sachsen-Anhalt,
Im Auftrag .....