Straßenquerschnitt 8-8
Zufahrt 2
Bau-km: 0+045.00

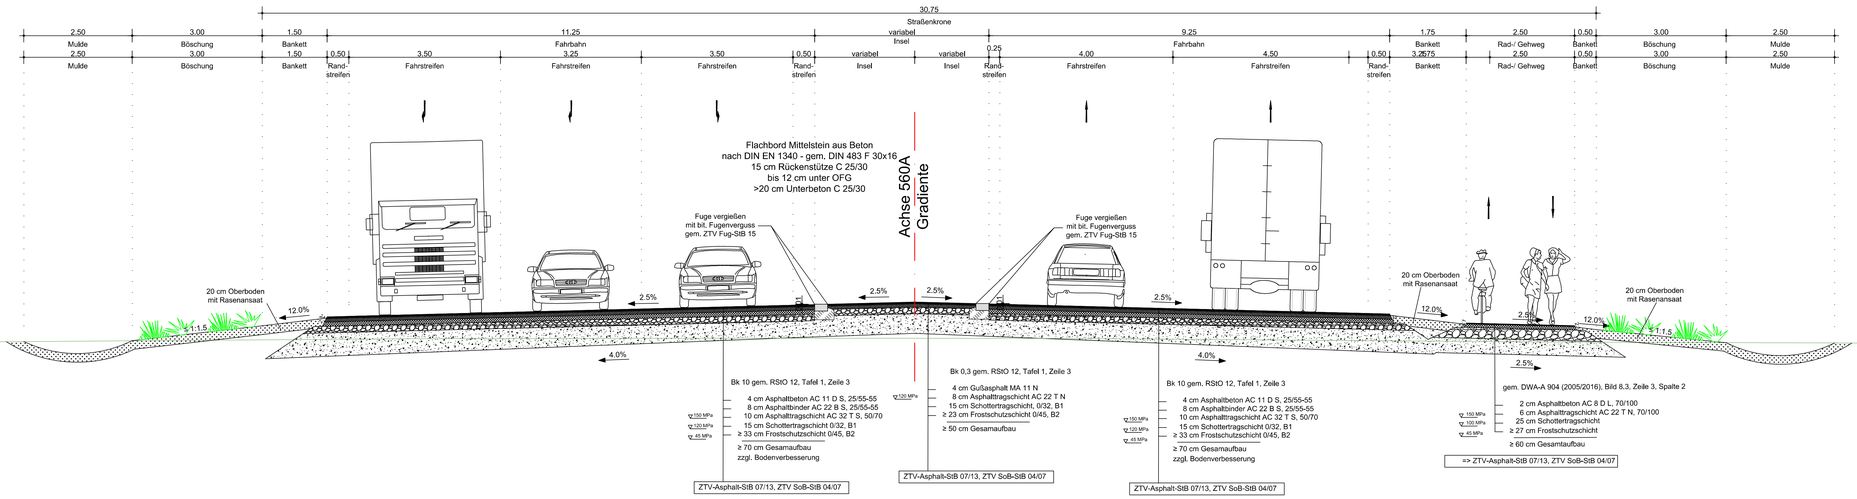

Schnitt B - B
Detail Fahrbahnteiler
Tropfen Zufahrt 2 und Querungshilfe L50

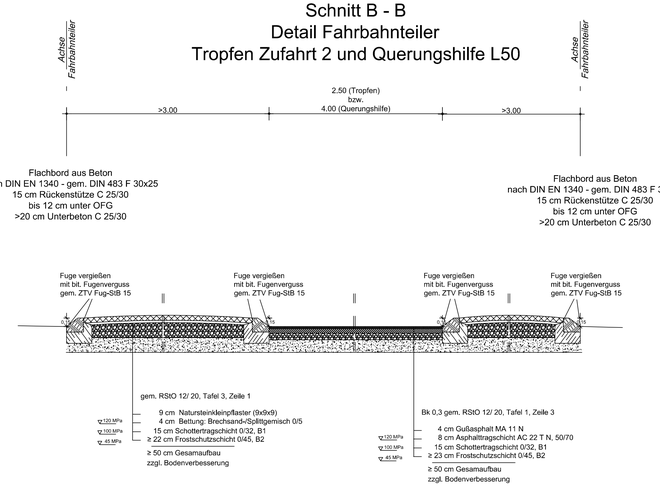

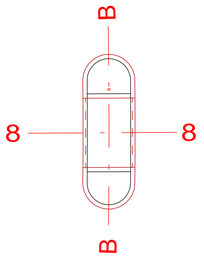

Nr.	Art der Änderung	Datum	Zeichen

BERNARD Gruppe ZT GmbH
Hegelstraße 29
39104 Magdeburg
Tel. +49 391 50 96 339 -0
Fax +49 391 53 132 25
info@bernard-gruppe.com
www.bernard-gruppe.com

Prüfvermerk		
bearbeitet	30.06.2023	StLa
geprüft	30.06.2023	FiFa

Projekt-Nr.: P 502327

Landesstraßenbaubehörde Sachsen-Anhalt
Regionalbereich Mitte
Tessenowstraße 12
39114 Magdeburg
Tel. 0391 - 567- 8700

	Datum	Zeichen
nachgeprüft		

FESTSTELLUNGSENTWURF

Straßenbauverwaltung
Landesstraßenbaubehörde Sachsen-Anhalt
Regionalbereich Mitte
Zufahrt 2 / NK 3935006 km 1,130
Straße / Abschn.-Nr. / Station: (von - bis)
PROJIS-Nr.: 22074

Unterlage / Blatt-Nr.: 14 - 1 / 08
Querschnitt
Bau-km 0+045
Maßstab: 1 : 50

L50 - Baustellenzufahrten Eulenberg

Aufgestellt:
Magdeburg, den .....
Landesstraßenbaubehörde Sachsen-Anhalt,
Regionalbereich Mitte
Im Auftrag .....

Überprüft / Genehmigt:
Magdeburg, den .....
Landesstraßenbaubehörde Sachsen-Anhalt,
Zentrale
Im Auftrag .....

Gesehen:
Magdeburg, den .....
Ministerium für Infrastruktur und Digitales
des Landes Sachsen-Anhalt,
Im Auftrag .....

Plangröße: ######/######