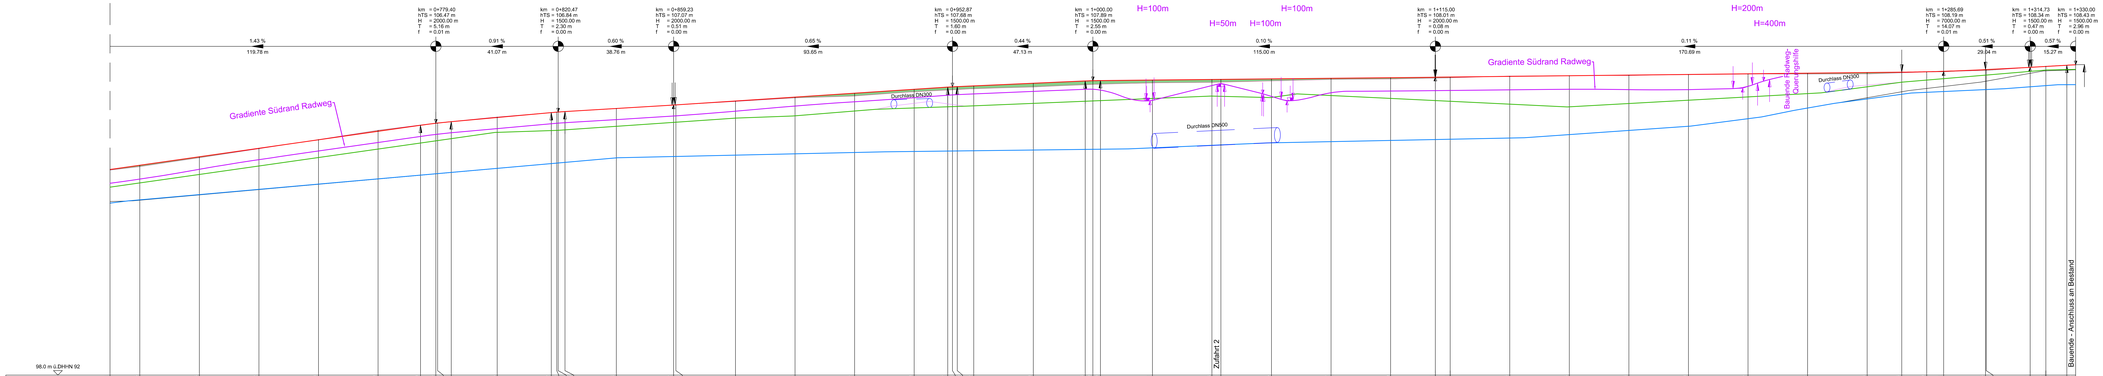

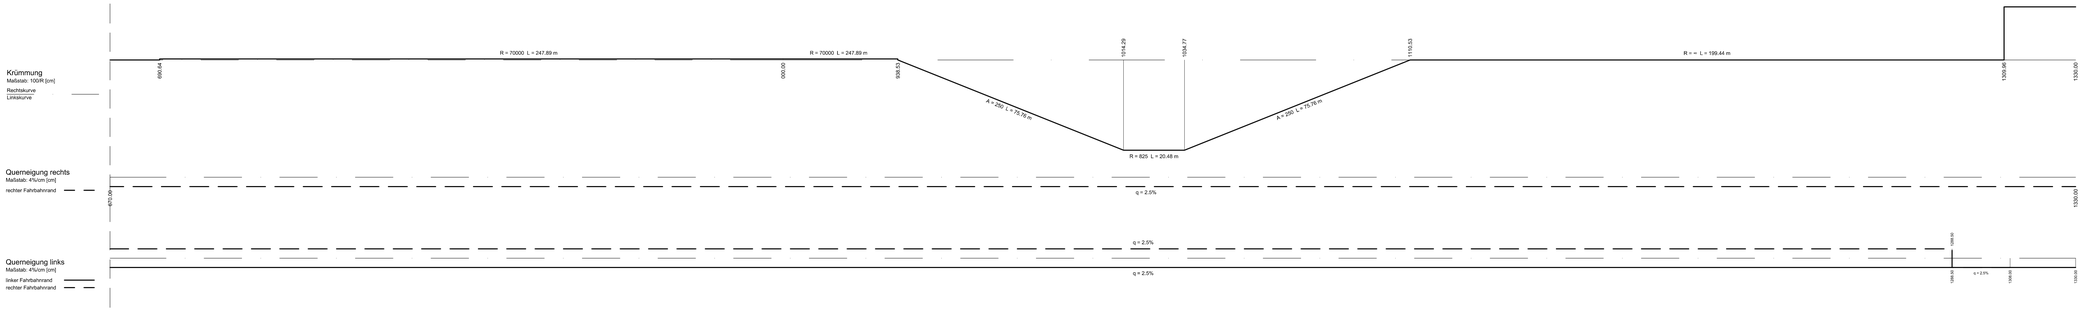

Zeichenerklärung

- Gradientenhochpunkt
- Gradiententiefpunkt
- Ausrundungsbeginn Kuppe / Ausrundungsende Wanne
- Damm
- Einschnitt
- Gradiente Straße Hauptachse
- Gradiente Mulde Südseite
- Gradiente Mulde Nordseite
- Gelände Straße Hauptachse
- Gelände Bestand (Bereich Mulde Südseite)
- Gelände Bestand (Bereich Mulde Nordseite)

H = 15.000 m
T = 392.500 m
f = 0.000 m
km 0+352.07
MTS = 420.571 m

1.750 % / 531.000 m
0.150 % / 485.000 m

Neigungswechselpunkt
Kuppe / Wanne,
Ausrundungshalbmesser,
Tangentenlänge,
Pfeilhöhe,
Bauteile,
Höhe Tangentenschnittpunkt

Längsneigung und
Abstand zum nächsten
Neigungswechselpunkt

o.A. ohne Ausrundung

- Gradiente Radweg Südrand

01.	Gradiente + Querneigung nach Sichtungsgefährdung, Breiten siehe Lgn.-Radweg + Gradiente + Mulde, Anpassung Radwegbreite am Baumrik - gem. Rückmeldung Stadtverwaltung und LSBB Magdeburg	15.12.2023	StLa	
Nr.	Art der Änderung	Datum	Zeichen	

Höhensystem: DHHN 92 HS 160 Lagesystem: LS 150

BERNARD Gruppe ZT GmbH
Hegelstraße 29
39114 Magdeburg
Tel. +49 391 50 96 330-0
Fax +49 391 50 132 25
info@bernard-gruppe.com
www.bernard-gruppe.com

BERNARD GRUPPE

Prüfvermerk		
bearbeitet	30.08.2023	StLa
geprüft	30.08.2023	FFo
Projekt-Nr.	P 502327	

Landesstraßenbaubehörde Sachsen-Anhalt
Regionalbereich Mitte
Tessenowstraße 12
39114 Magdeburg
Tel. 0391 - 567- 8700

	Datum	Zeichen
Fachgeprüft	15.12.2023	gez. Baier

FESTSTELLUNGSENTWURF

Straßenbauverwaltung
Landesstraßenbaubehörde Sachsen-Anhalt
Regionalbereich Mitte
L 50 NK 3935006 km 0,187 bis NK 3935006 km 1,417
Straße / Abschn.-Nr. / Station: (von - bis)
PROJIS-Nr.: 22074

Unterlage / Blatt-Nr.: 06.1 / 02
Höhenplan
L50 Bau-km (0+670 - 1+330)
Maßstab: 1 : 500 / 50

L50 - Baustellenzufahrten Eulenberg

Aufgestellt:
Magdeburg, den 15.12.2023
Landesstraßenbaubehörde Sachsen-Anhalt,
Regionalbereich Mitte
Im Auftrag gez. Sewis

Plangröße: 1730.0x594.00