


Straßenquerschnitt 7-7

L 50

Bau-km: 1+330.00

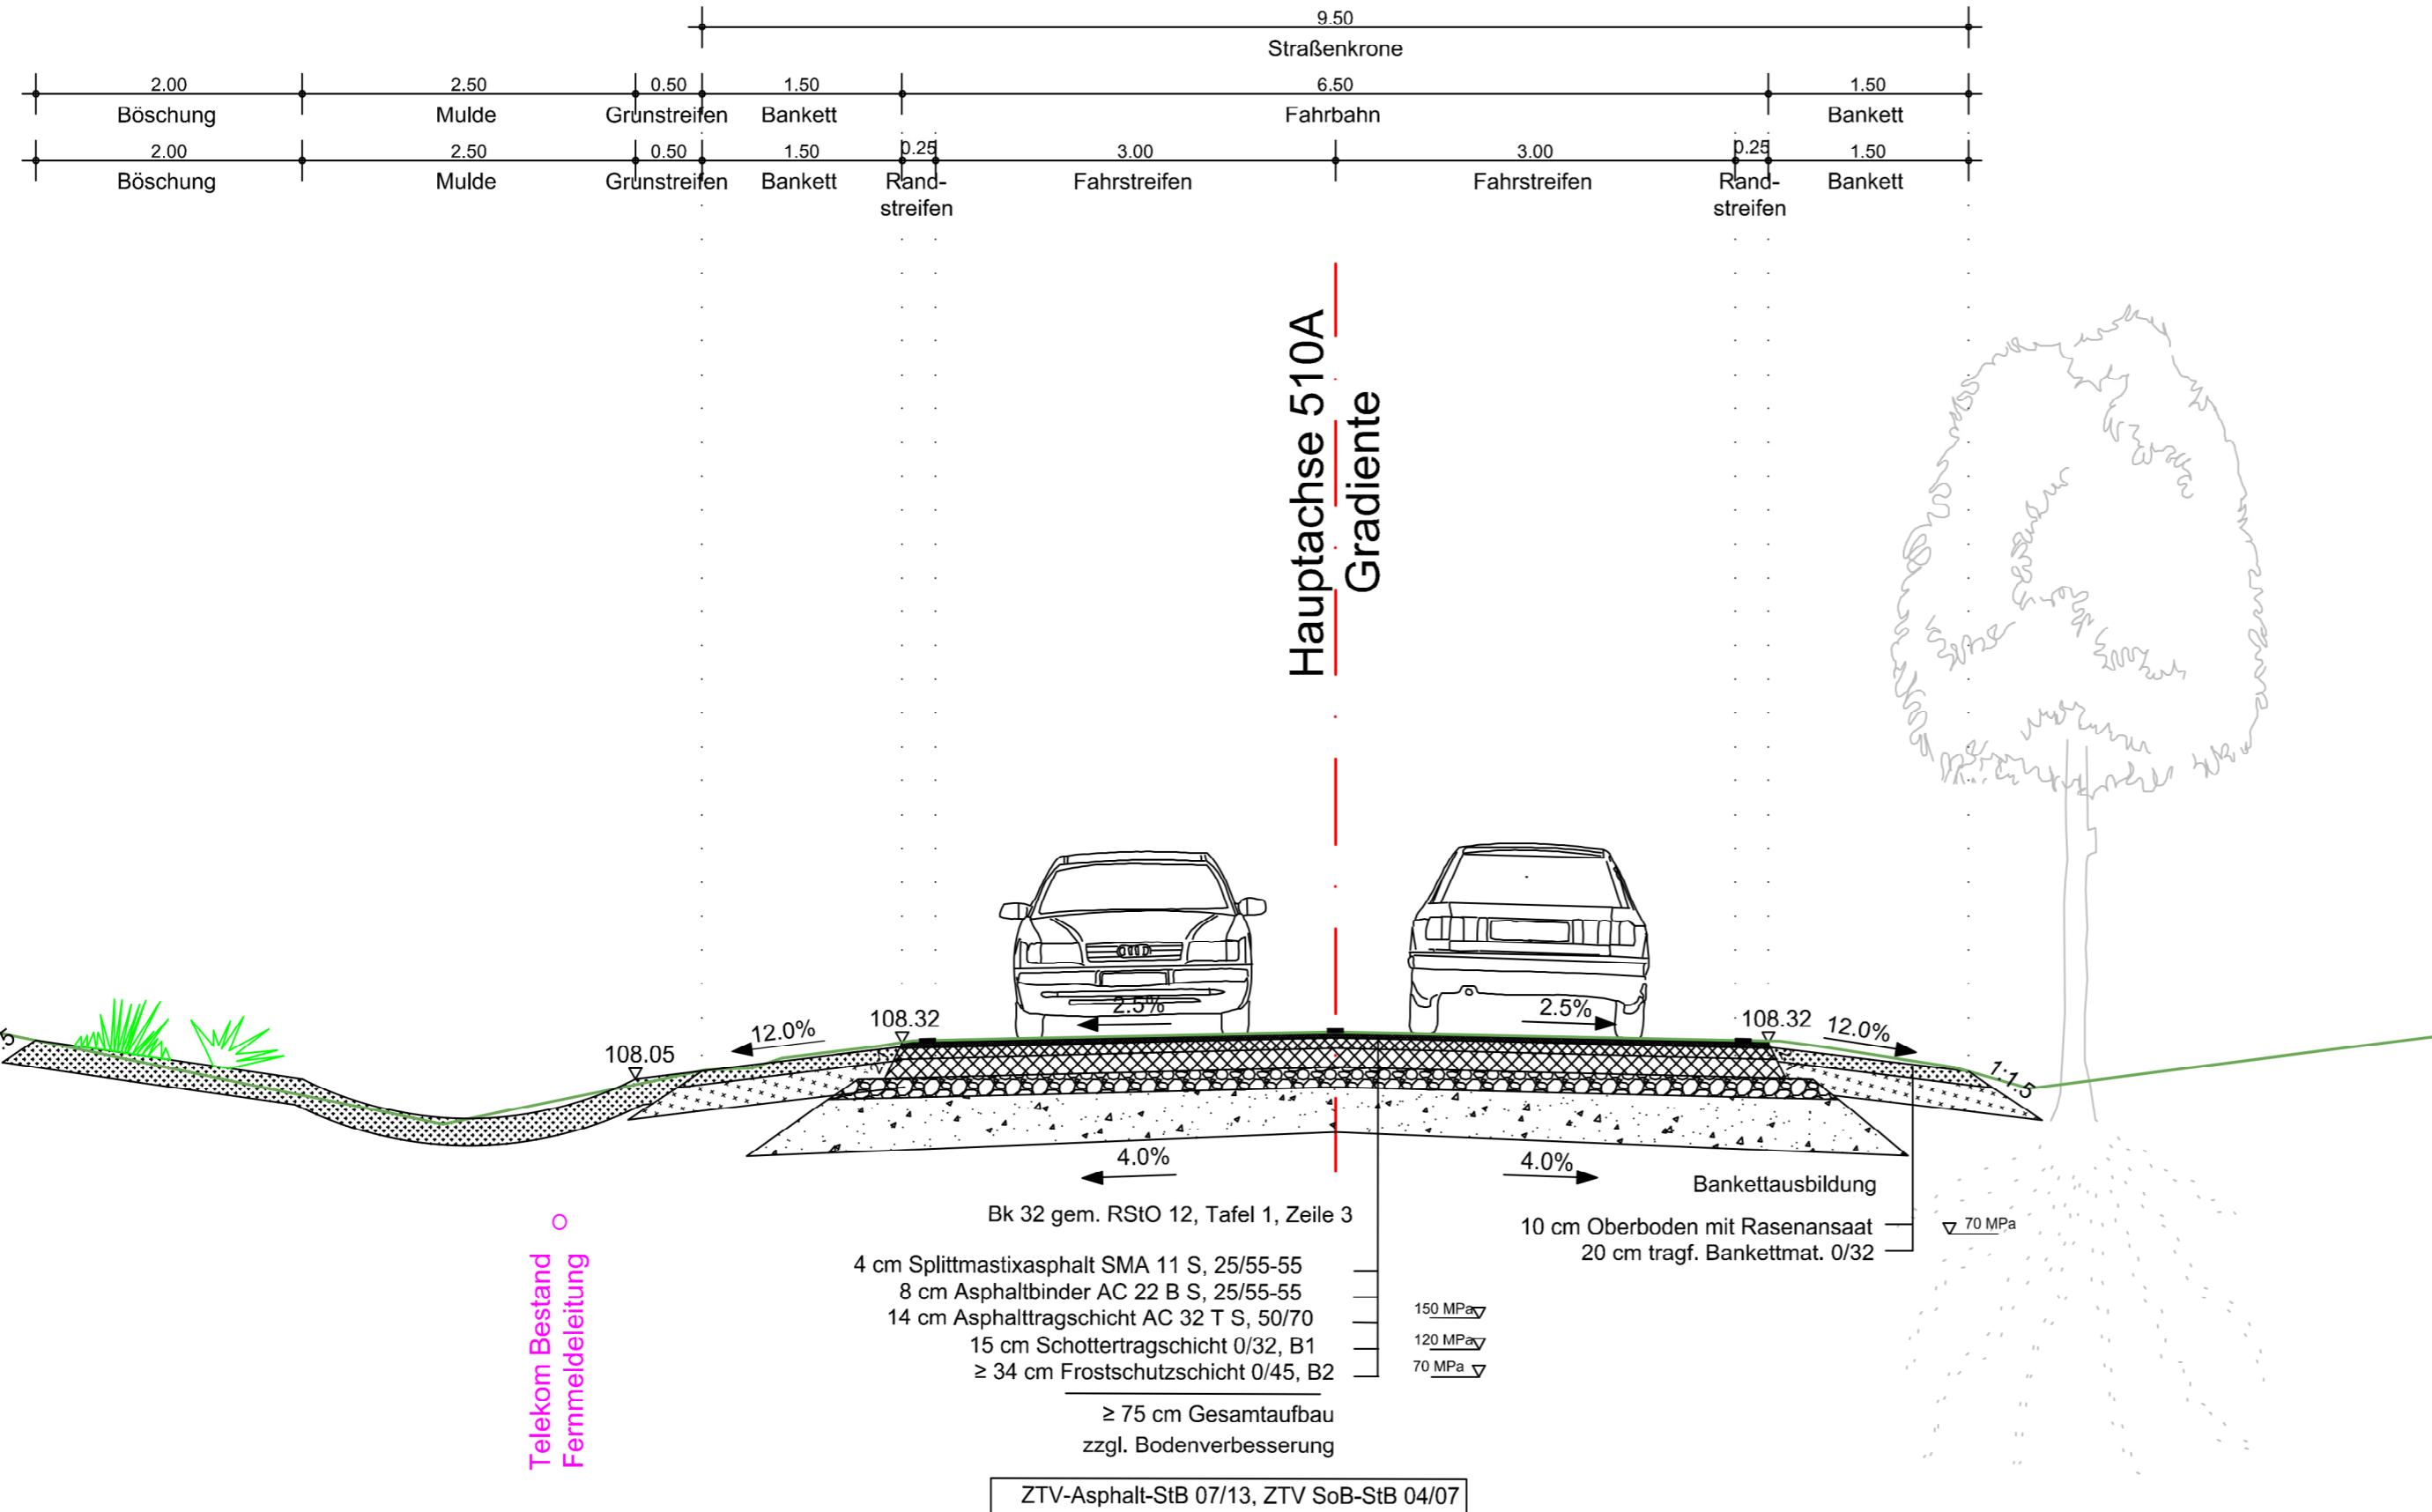

1	2	3	4	5	6	7	8
01.	Gradiente + Querneigung nördl. Richtungsfahrbahn, Breiten süd. Geh-/Radweg + Böschung + Mulde, Anpassung Radwegende am Bauende - gem. Rückmeldung LSBB Zentrale und LH Magdeburg			13.12.2023	StLa		
Nr.	Art der Änderung			Datum	Zeichen		

BERNARD Gruppe ZT GmbH
 Hegelstraße 29
 39104 Magdeburg
 Tel. +49 391 50 96 339 -0
 Fax +49 391 53 132 25
 info@bernard-gruppe.com
 www.bernard-gruppe.com

BERNARD
 GRUPPE

Prüfvermerk
 bearbeitet 30.06.2023 StLa
 geprüft 30.06.2023 FiFa
 Projekt.Nr.: P 502327

Landesstraßenbaubehörde Sachsen-Anhalt
 Regionalbereich Mitte
 Tessenowstraße 12
 39114 Magdeburg
 Tel. 0391 - 567- 8700

	Datum	Zeichen
nachgeprüft	15.12.2023	gez. Baier

FESTSTELLUNGSENTWURF

Straßenbauverwaltung Landesstraßenbaubehörde Sachsen-Anhalt Regionalbereich Mitte L 50 NK 3935006 km 0,187 bis NK 3935006 km 1,417 Straße / Abschn.-Nr. / Station: (von - bis) PROJIS-Nr.: 22074	Unterlage / Blatt-Nr.: 14 - 1 / 07 Straßenquerschnitt 7-7 L50 Bau-km 1+330 Maßstab: 1 : 50
---	--

L50 - Baustellenzufahrten Eulenberg

Aufgestellt: Magdeburg, den 15.12.2023 Landesstraßenbaubehörde Sachsen-Anhalt, Regionalbereich Mitte Im Auftraggez. Strehl	
--	--

H:\Eco-2023\00_64_18...
 21.12.2023 10:06:30
 Plangröße 594.00x297.00