Straßenquerschnitt 9-9
Zufahrt 2
Bau-km: 0+045.00

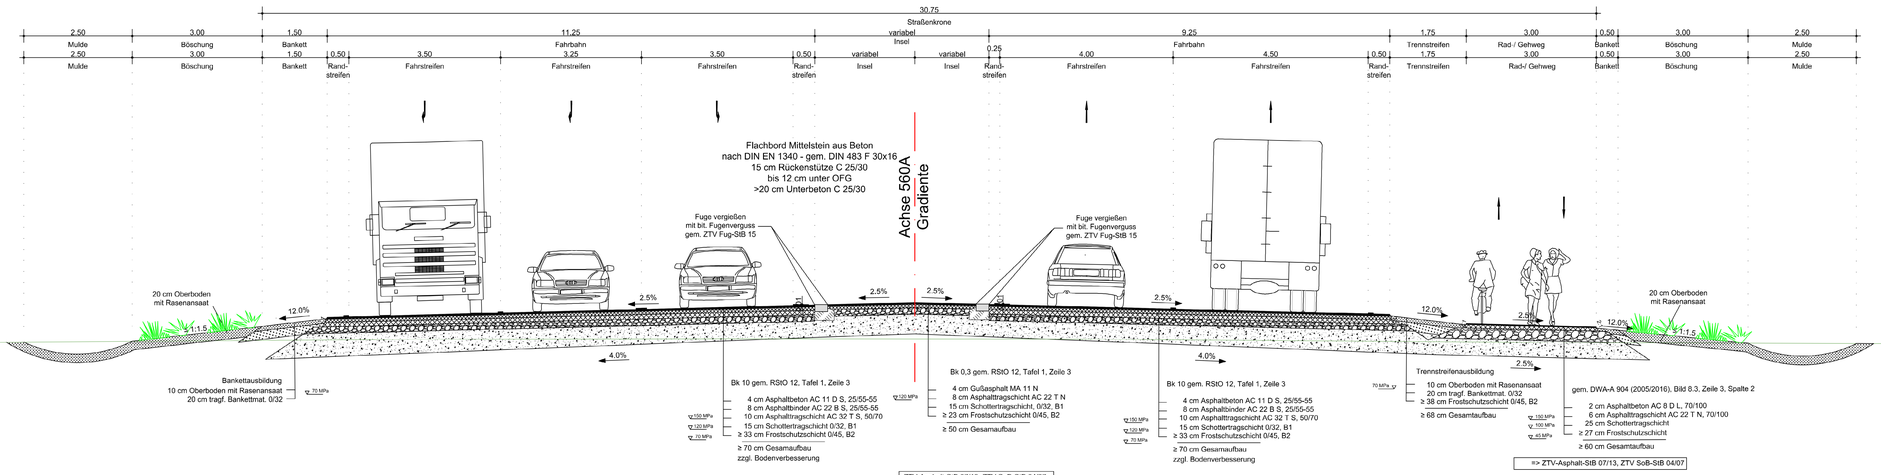

Schnitt B - B
Detail Fahrbahnteiler
Tropfen Zufahrt 2

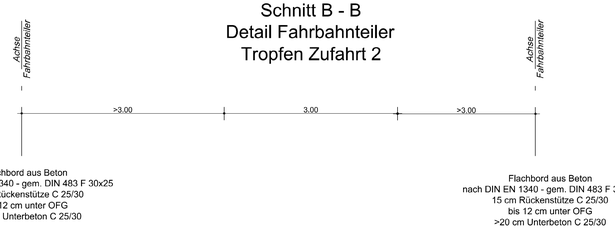

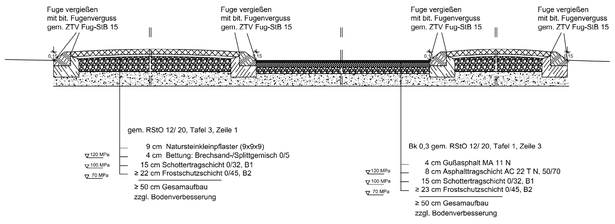

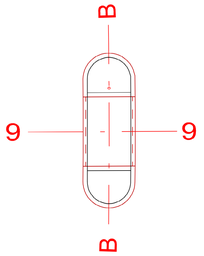

Nr.	Art der Änderung	Datum	Zeichen
01.	Gradiente + Querneigung nördl. Richtungsfahrbahn; Breiten südl. Geh-/Radweg + Böschung + Mulde; Kreisrung Rückwegende am Bauende gem. Rückmeldung LSBB Zentrale und LH Magdeburg	13.12.2023	BtLa

BERNARD Gruppe ZT GmbH
Hegelstraße 29
39104 Magdeburg
Tel. +49 391 50 96 339 -0
Fax +49 391 53 133 25
info@bernard-gruppe.com
www.bernard-gruppe.com

Prüfvermerk			
bearbeitet	30.06.2023	BtLa	
geprüft	30.06.2023	FiFa	
Projekt.Nr.:	P 502327		

Landesstraßenbaubehörde Sachsen-Anhalt
Regionalbereich Mitte
Tessenowstraße 12
39114 Magdeburg
Tel. 0391 - 567- 8700

	Datum	Zeichen
nachgeprüft	15.12.2023	gez. Baier

FESTSTELLUNGSENTWURF

Straßenbauverwaltung Landesstraßenbaubehörde Sachsen-Anhalt Regionalbereich Mitte Zufahrt 2 / NK 3935006 km 1,130 Straße / Abschn.-Nr. / Station: (von - bis)	Unterlage / Blatt-Nr.: 14 - 1 / 09 Straßenquerschnitt 9-9 Zufahrt 2 Bau-km 0+045
PROJIS-Nr.: 22074	Maßstab: 1 : 50

L50 - Baustellenzufahrten Eulenberg

Aufgestellt:

Magdeburg, den 15.12.2023
Landesstraßenbaubehörde Sachsen-Anhalt,
Regionalbereich Mitte

Im Auftrag ..... gez. Strehl .....

Plangröße: 1189x594