


Vorentwurfsplan Brücke über Alte Elbe und Zollelbe für Trassierungsvariante V6 (Ansicht, Grundriss)

ANSICHT - VARIANTE 6

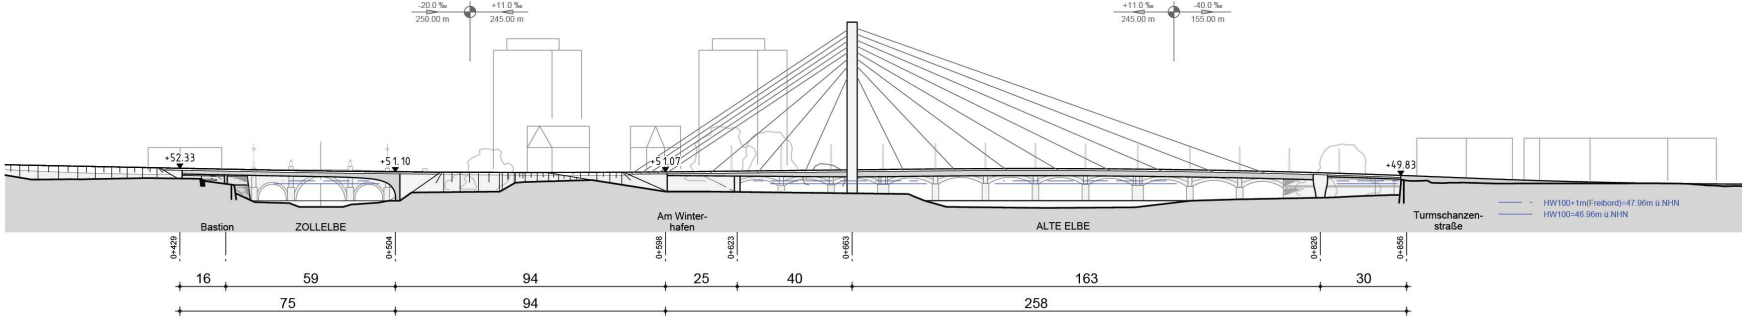

GRUNDRISS - VARIANTE 6

