



Verlängerung der Neuen Strombrücke – Verlängerung für Variante V6/V7

Längsschnitt

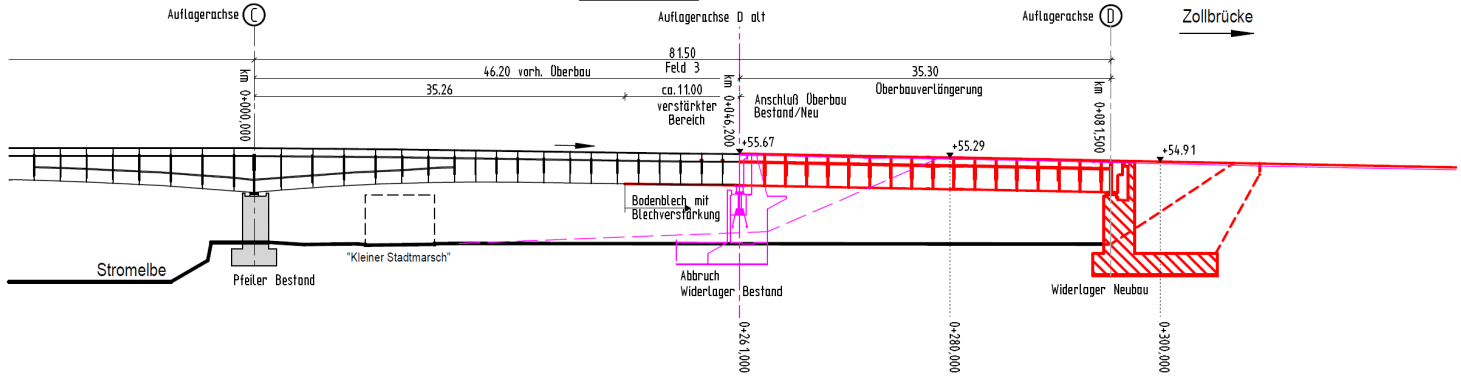

Draufsicht

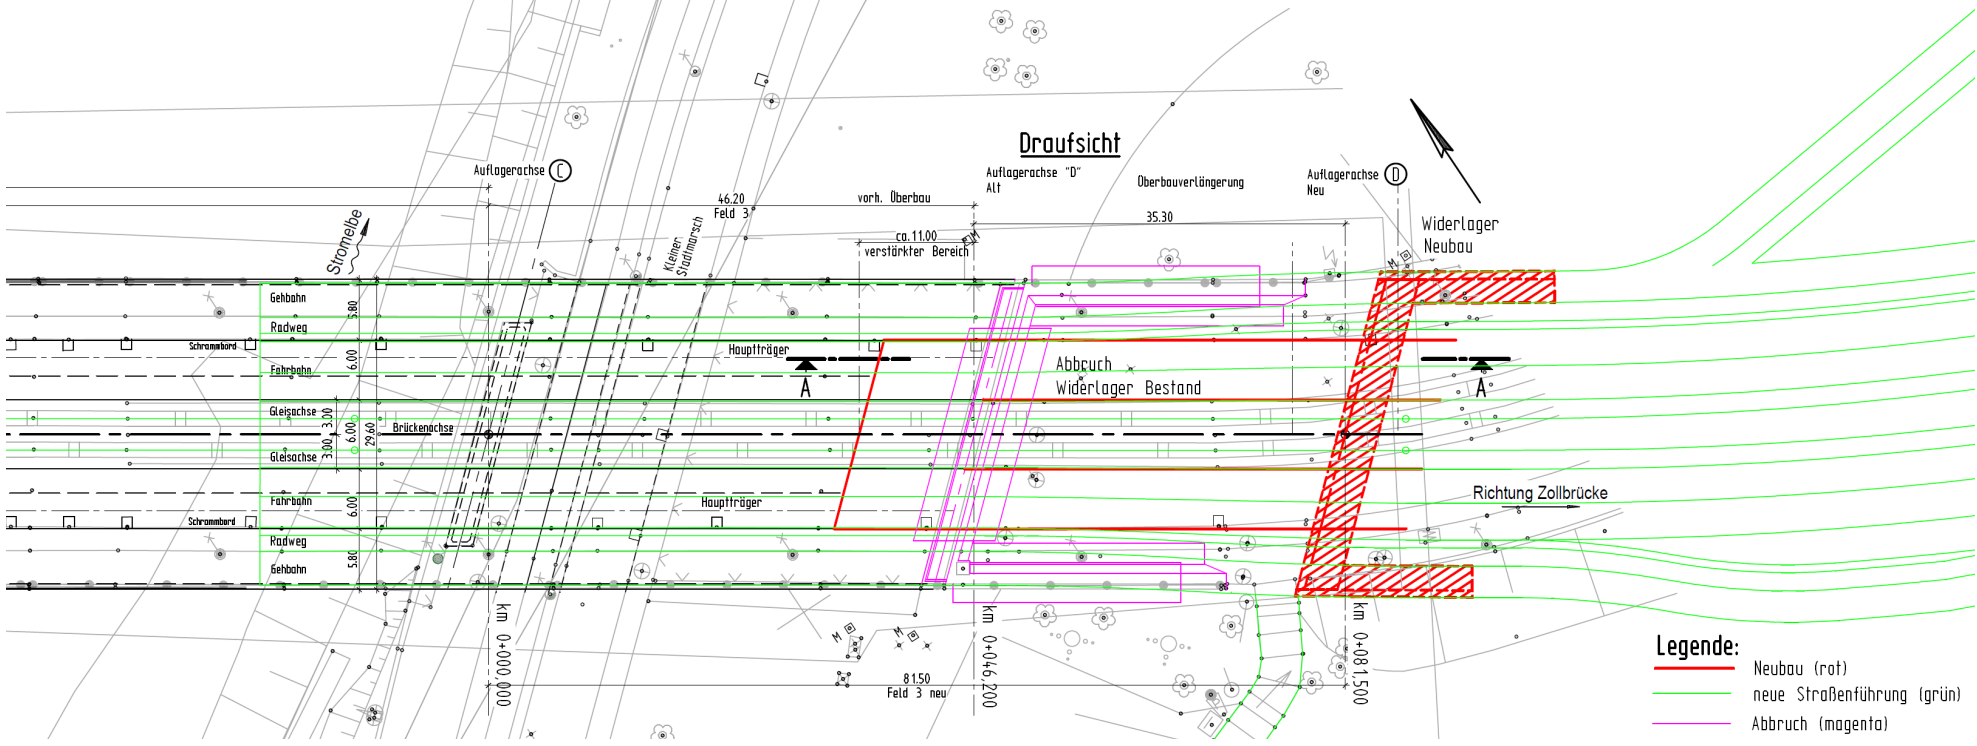

- Legende:**
- Neubau (rot)
  - neue Straßenführung (grün)
  - Abbruch (magenta)