


# Landeshauptstadt Magdeburg

## Der Oberbürgermeister

### Stadtplanungsamt Magdeburg

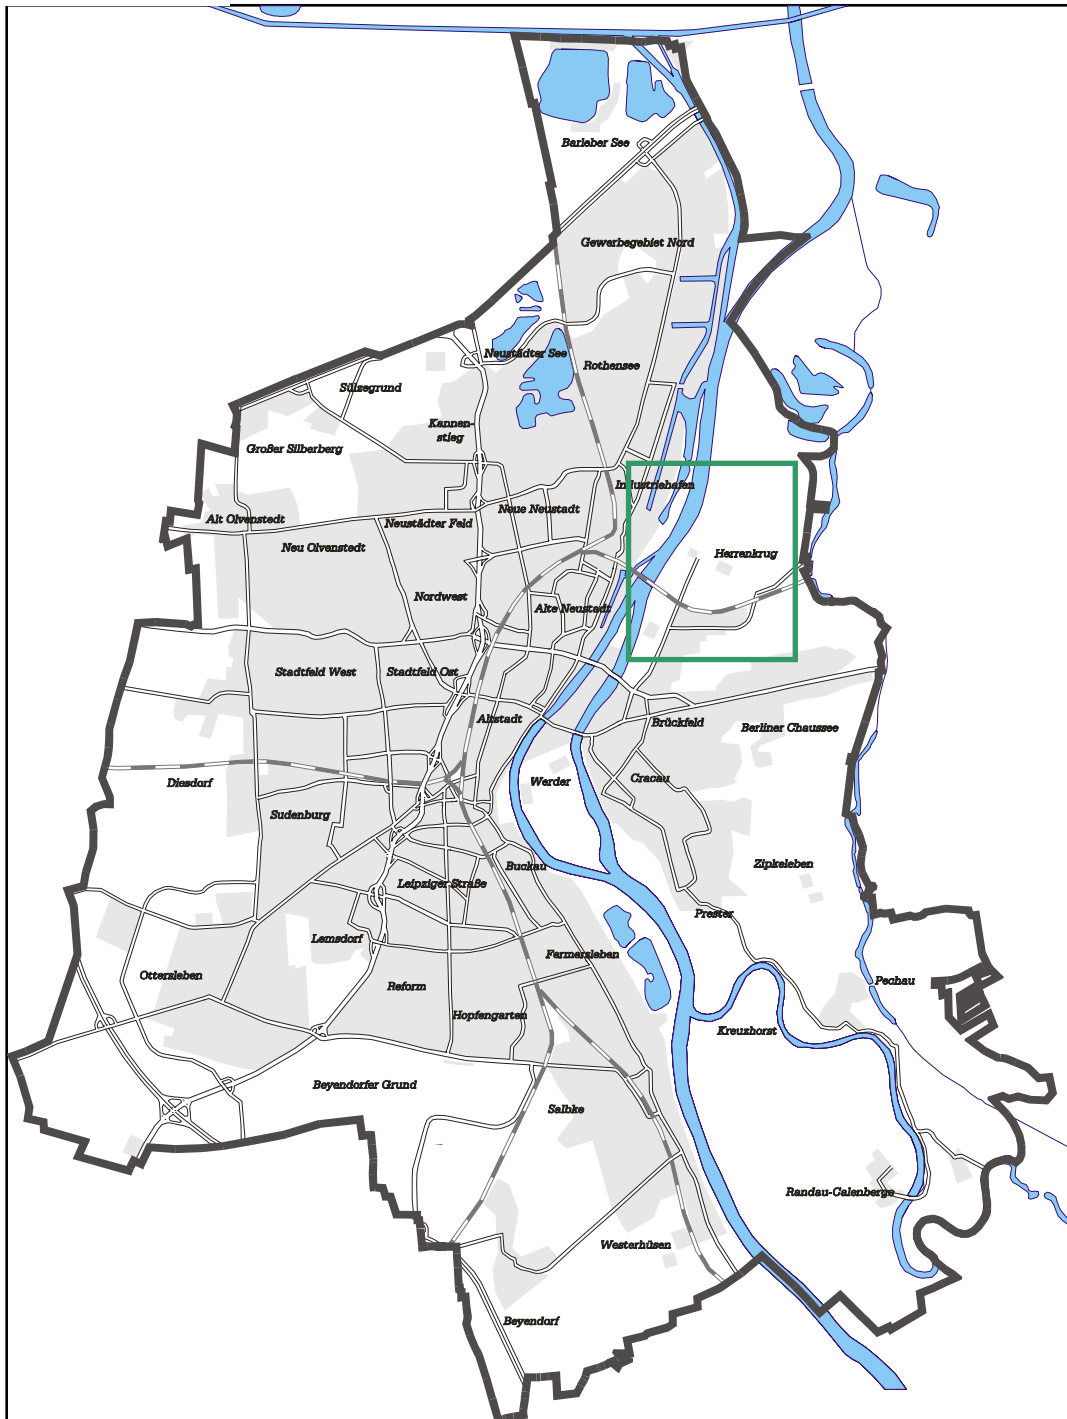

Flächennutzungsplan  
8. Änderung, Magdeburg - Herrenkrug

## Lageplan zum Aufhebungsbeschluss