


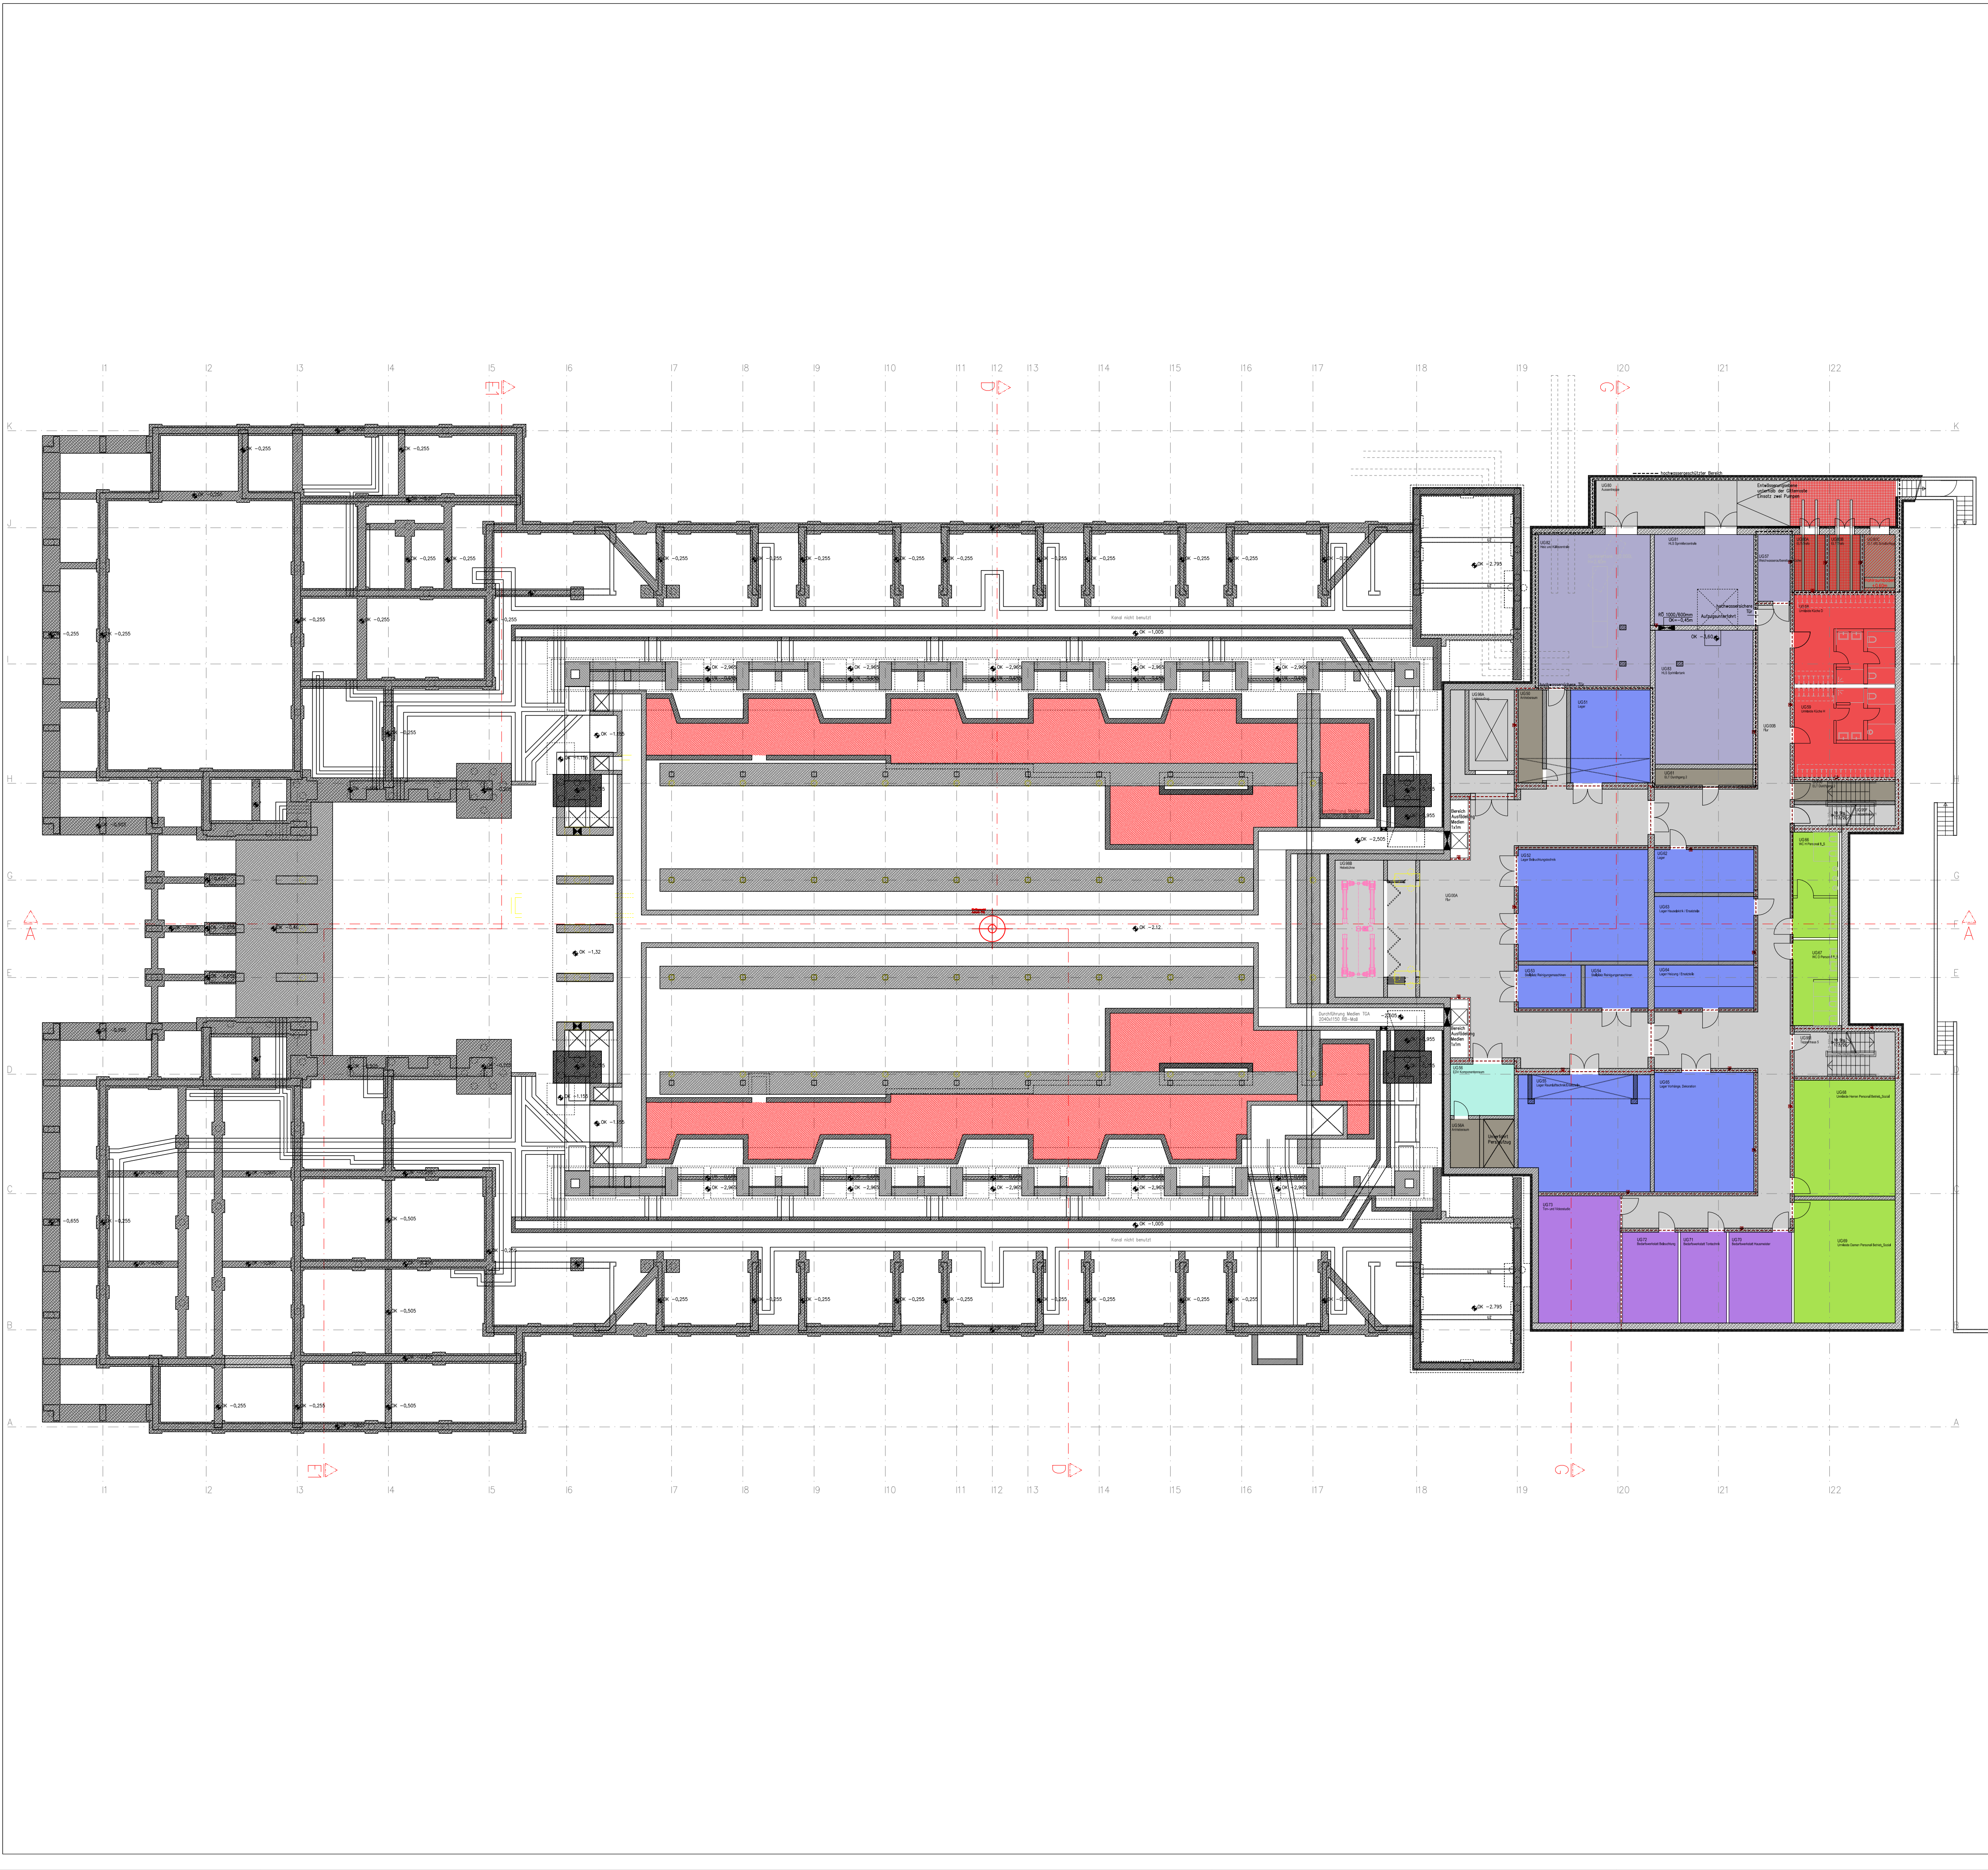

Legende Nutzungsbereiche

01–Besucherräume

02–Bühnen

03–Künstlergarderoben

06–Allgemeine Verwaltung

07–Techn. Abteilungen

08–Werkstätten

09–Magazine und Lager

10–Anlieferung und Pforte

11–Sozialräume Küche, Service

12–Sozialräume Betrieb

13–Sozialräume Ordner

14–Veranstaltungstechnik/Bühnentechnik

21–Technik HLS

22–Technik ELT

24–Küche

30–VF

DS EW Bau

Anlage 7.1

Blatt 1

Höhenbezug $\pm 0,00 = 47,805 \text{ ü.NHN (DHHN92)}$

03	Grundlage der Fachplanung	20.12.17	
02	Anpassung Planung – Siehe Kennzeichnung	01.12.17	
01	Anpassung Planung–Siehe Kennzeichnung	21.11.17	
00	Anpassung siehe Kennzeichnung	12.09.17	
Index	Änderung	Datum	Gez.

Zeichnungscode PKME–ARC–GR–180–17

Landeshauptstadt Magdeburg

Eigenbetrieb Kommunales Gebäudemanagement

PLANFREIGABE SB EbKGm

Eingang:

Ausgang:

Freigabe durch:

Proj. V

HLS

EL + ST

Übersichtsplan

Objekt

Stadthalle Magdeburg

Modernisierung

Heinrich-Heine-Platz 1, 39144 Magdeburg

Planungsphase

3 - Entwurfsplanung

Architekten

gmp International GmbH

Hardenbergstrasse 4-5

10623 Berlin

Tel.: +49 30 617 85 5

Fax: +49 30 617 85 601

E-Mail: 3329@gmp-architekten.de

Signum / Datum:

Fachplaner

Signum / Datum:

Abstimmung mit Fachplaner

Tragwerksplaner / Datum:	Nutzer / Datum:	Abt.Ltr.EbKGm / Datum:	GB.Ltr.EbKGm / Datum:
--------------------------	-----------------	------------------------	-----------------------

Darstellung:

Übersicht Flächen

Untergeschoss

Betriebsleiter EbKGm / Datum:

Zeichnungs-Nr:

302.00-00-E-ARC-UE-180-17

Projekt-Id.-Nr.

1132-II/1

Dateiname (dwg)

.dwg

Maßstab

1:200

Bl.-Nr.

1