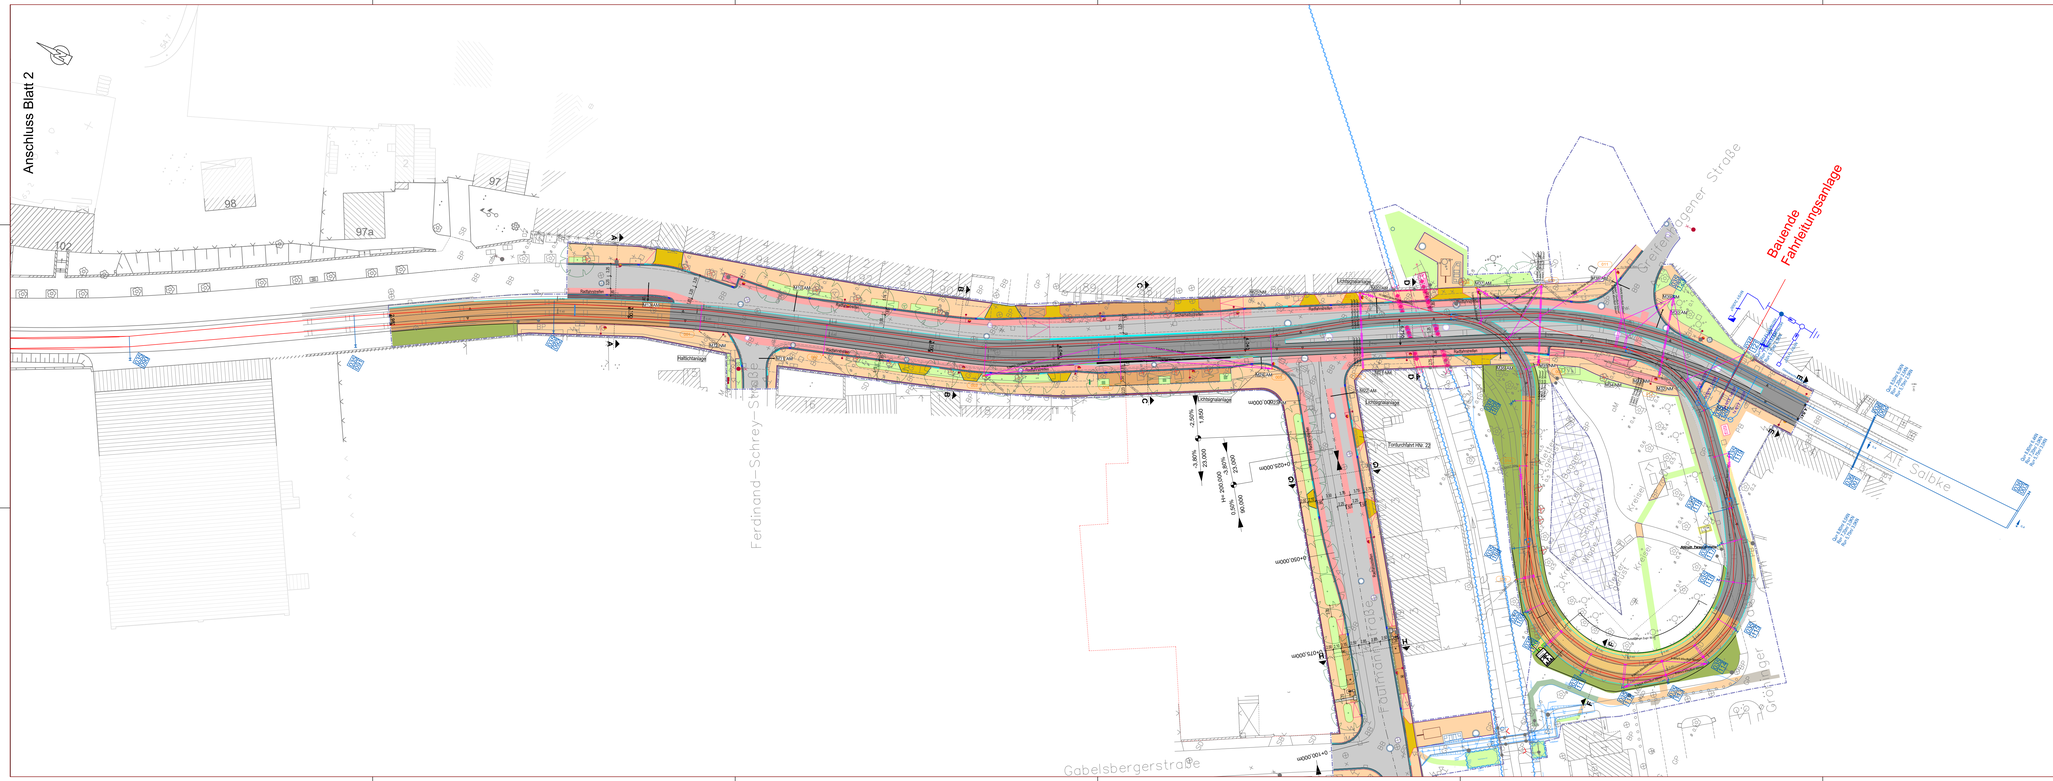
Anschluss Blatt 2
Ferdinand-Schrey-Straße
Gabelsbergerstraße
Bauende Fahrleitungsanlage
Alt Salbke
