


DS 0554/19 – Anlage 2

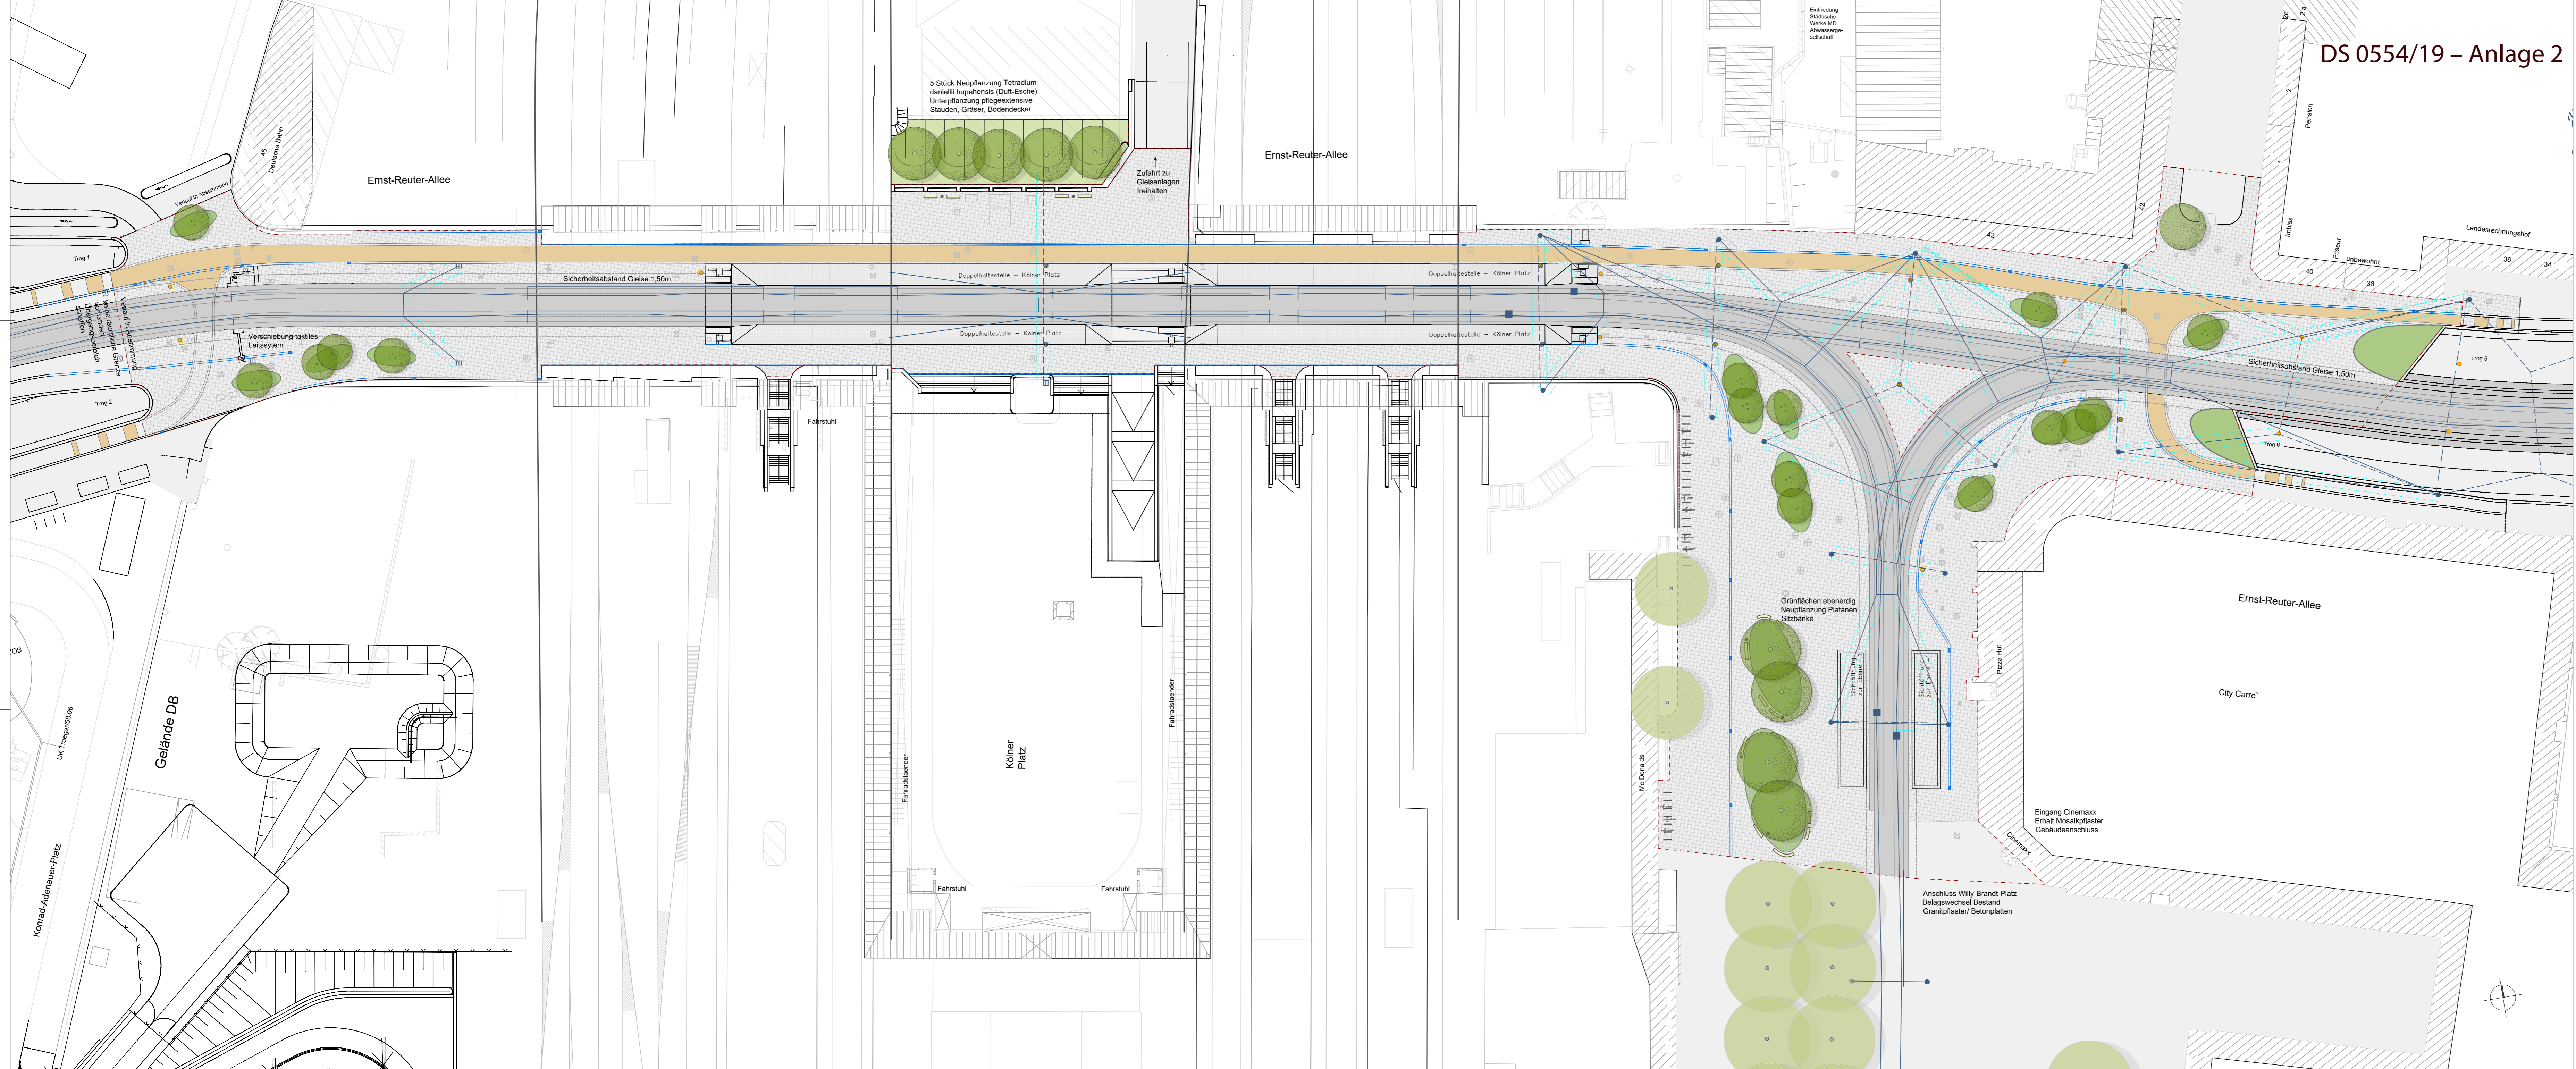

- ### Legende
- Planung Freianlagen UKL**
 - Platten feste Länge 40cm, freie Breite 20 bis 60cm Granit 'Roritz'
 - Radweg Betonspur, pigmentiert, Besenstrich
 - Gleisanlagen Asphalt, Abstreuerung Splitt Granit 'Roritz'
 - Rundbank
 - Bank gerade
 - Abfallbehälter
 - Fahrradlehnbügel
 - Muldenrinne mit Straßenablauf, Stich 2cm Kleinsteinpflaster 9/11cm Granit 'Roritz' 3-zellig
 - Pflasterstreifen Kleinsteinpflaster 9/11cm Granit 'Roritz' 3-zellig als taktile Streifen
 - Planung Übernahme**
 - Muldenrinne mit Straßenablauf
 - Kasternenne
 - Schachtabdeckungen
 - Leuchten - Mast
 - Leuchten - hängend
 - Mast
 - Überleitungen/ Abspannung MV8 mit Sicherheitsabstand zu Baumkronen 1,00m
 - Pflanzbest**
 - Pflanzzeit Höhe max. 0,99m mit Sitzmöglichkeit und Pflanzung Kleindäum mehrstammig Gleidaxia triacanthos (Sunburst (Gold-Gleidesche)) und Unterpflanzung Gräser/Stauden/Bodendecker siehe Detail 01
 - Baum Bestand (Erhalt)
 - Solitär Hochstamm, Neupflanzung Art Böschung, Tetradium daniellii hupehensis (Duff-Esche) Art Wily-Brandt-Platz: Platanus spec. (Platanen)

Index	Änderungen bzw. Ergänzungen	Datum	Name
<p>Die Übermittlung der Zeichnung mit der Ausführung bestätigt:</p> <p>für den Auftraggeber DB Netz AG Ort, Datum, Unterschrift</p> <p>für den Auftraggeber LH MD (PL) Ort, Datum, Unterschrift</p>			
Fachbereich LH MD:	66.32 SBL/SA	Fachbereich LH MD:	Fachbereich LH MD: 66.43 (Prüfingenieur)
Datum	geprüft / genehmigt	Datum	geprüft / genehmigt
Fachbereich LH MD:	66.51	Fachbereich AG/SW/M	66.51 Technische Aufsichtsbehörde
Datum	geprüft / genehmigt	Datum	geprüft / genehmigt
Fachbereich MVB Betriebsleiter	geprüft / genehmigt	Fachbereich MVB Bau:	geprüft / genehmigt
Datum	gesehen	Datum	gesehen
Fachbereich MVB Stromversorgung:		Bauverteilung:	Ort, Datum, Unterschrift
Datum	gesehen	Datum	geprüft / genehmigt
Prüfung auf sicherheitsrelevante Fakten	geprüft / genehmigt	Datum	gleichgestellt mit Prüfungsplanen
Telefonatbestätigung geprüft (sonstige Stöße) Name	geprüft / genehmigt	Datum	Freigabe der Ausführungsunterlagen
Datum	geprüft / genehmigt	Ort, Datum, Unterschrift	mit Regelungen durch den Bauvertragsberechtigten
Datum	geprüft / genehmigt	Ort, Datum, Unterschrift	Freigabe-Nr.:
Datum	geprüft / genehmigt	Ort, Datum, Unterschrift	Genehmigung zur Ausführung
Datum	geprüft / genehmigt	Ort, Datum, Unterschrift	

<p>UKL Ulrich Köpfer Landschaftsarchitekten Eisenbahnstraße 104 10365 Berlin Telefon: 030 315157-0 Fax: 030 315157-21 www.ulrichkoepfer-landschaftsarchitekten.de</p>				<p>DB</p>
<p>BaufirmenAG: Landeshauptstadt Magdeburg Tiefbauamt An der Steinkuhle 6 39128 Magdeburg</p>	<p>Planungs-Nr.: Datum Name</p>	<p>bearb. von: 17.10.2019 FK gepr. von: S.O. UK Bauherr: INPG2 (S) Rueschstraße 104 10365 Berlin Regionalbereich</p>	<p>Plannummer: 435_3_LP Planart: Planzweck: Blattgröße: 1189 x 420 mm</p>	
<p>Projekt: Ausbaueisenbahnknoten Magdeburg 2. Ausbaustufe, Eisenbahnüberführung Ernst-Reuter-Allee</p>	<p>Bestandsvermessung vom: 01.2007 erstellt durch: Jentrich & Minning Vermessungsgesellschaft mbH Höhen- und Koordinatensystem</p>	<p>Einwirkungen (Lastmodelle)</p>	<p>DHHN92 LS150</p>	
<p>Planerstellung: Bauwerksnummer Kilometer Kennzahl</p>	<p>Brückennummer</p>	<p>Maßstab: 1:400</p>	<p>Barcode</p>	