
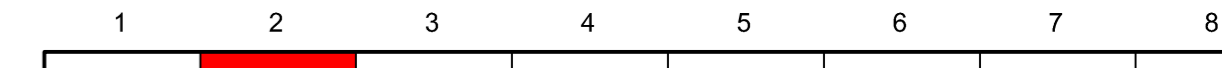


Straßenquerschnitt 2-2

L 50

Bau-km: 0+500.00

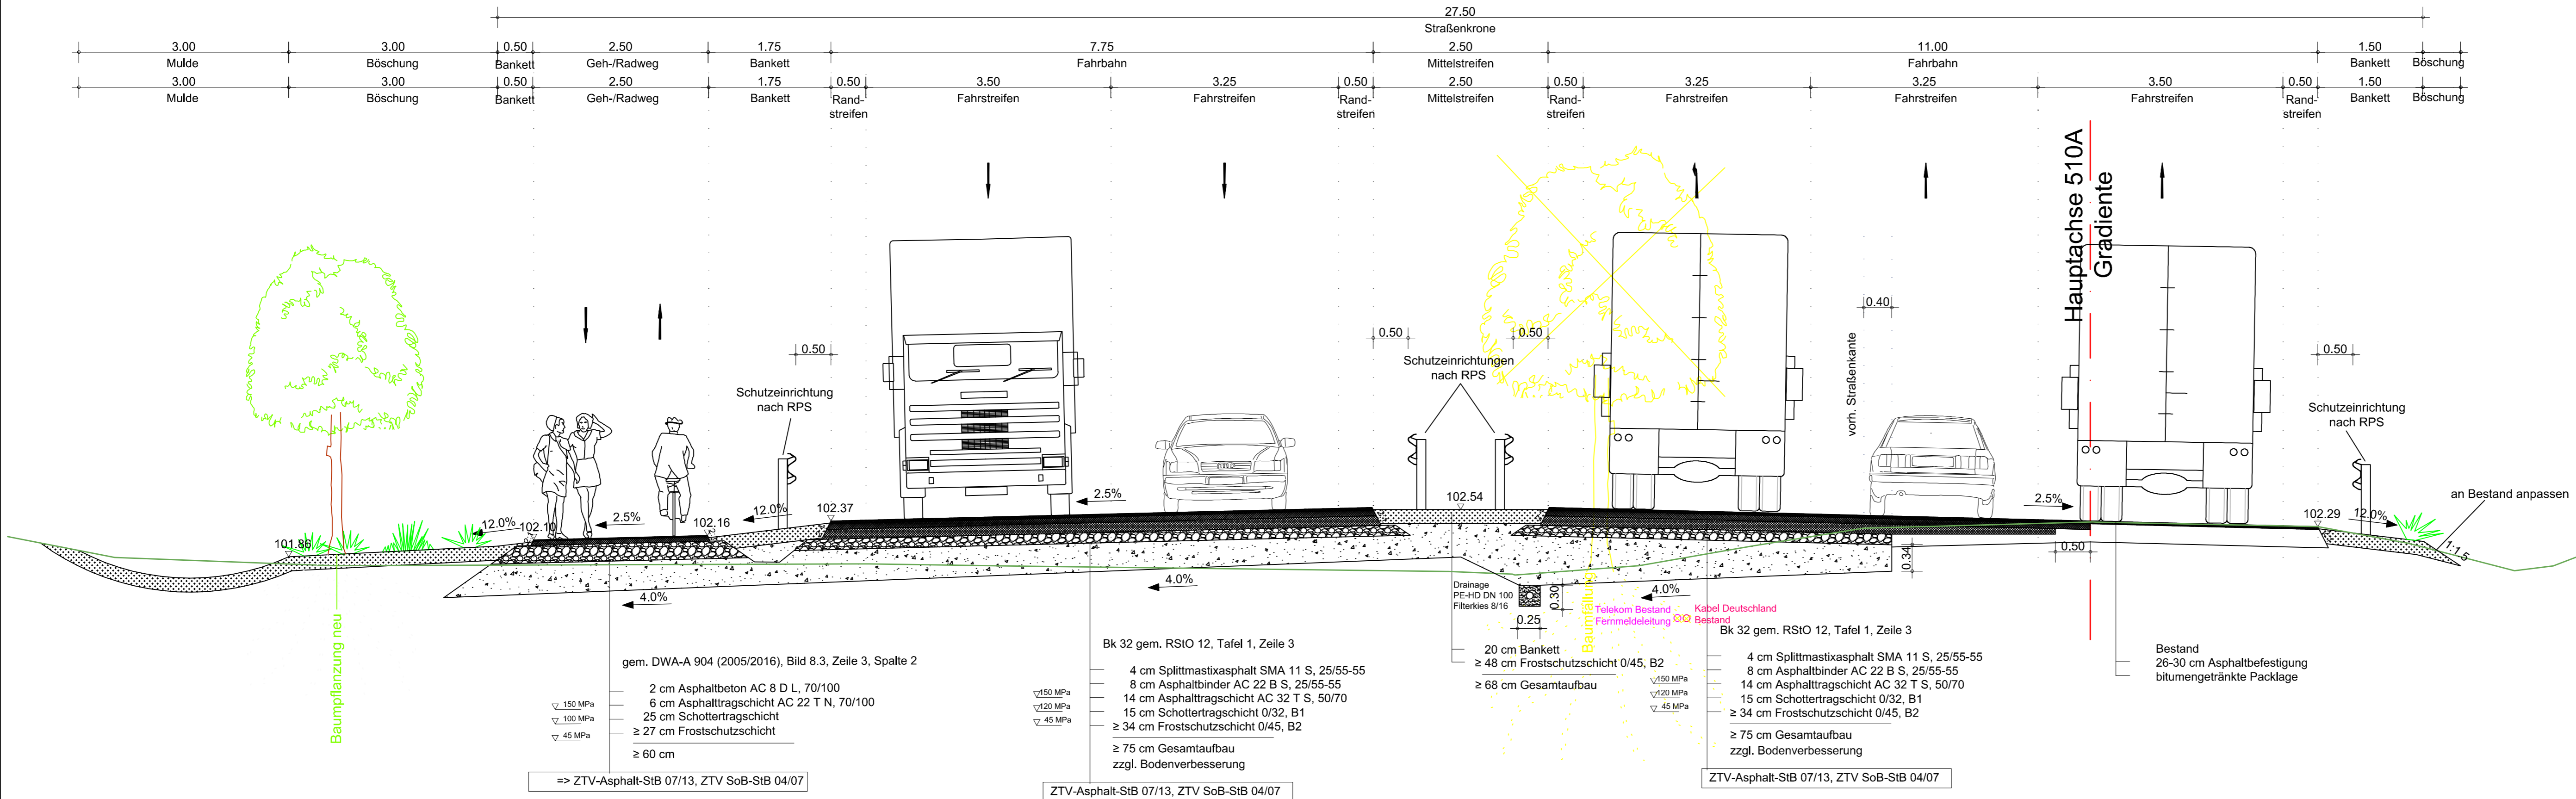

Nr.	Art der Änderung	Datum	Zeichen

BERNARD Gruppe ZT GmbH **BERNARD GRUPPE**

Hegelstraße 29
39104 Magdeburg
Tel. +49 391 50 96 339-0
Fax +49 391 53 132 25
info@bernard-gruppe.com
www.bernard-gruppe.com

Prüfvermerk
bearbeitet 30.06.2023 StLa
geprüft 30.06.2023 FiFa
Projekt.Nr.: P 502327

Landesstraßenbaubehörde Sachsen-Anhalt
Regionalbereich Mitte
Tessenowstraße 12
39114 Magdeburg
Tel. 0391 - 567- 8700

Datum
Zeichen
nachgeprüft

FESTSTELLUNGSENTWURF

Straßenbauverwaltung
Landesstraßenbaubehörde Sachsen-Anhalt
Regionalbereich Mitte
L 50 NK 3935006 km 0,187 bis NK 3935006 km 1,417
Straße / Abschn.-Nr. / Station: (von - bis)
PROJIS-Nr.: 22074

Unterlage / Blatt-Nr.: 14 - 1 / 02
Querschnitt
Bau-km 0+500
Maßstab: 1 : 50

L50 - Baustellenzufahrten Eulenberg

Aufgestellt:
Magdeburg, den
Landesstraßenbaubehörde Sachsen-Anhalt,
Regionalbereich Mitte
Im Auftrag

Überprüft / Genehmigt:
Magdeburg, den
Landesstraßenbaubehörde Sachsen-Anhalt,
Zentrale
Im Auftrag

Gesehen:
Magdeburg, den
Ministerium für Infrastruktur und Digitales
des Landes Sachsen-Anhalt,
Im Auftrag

11-Sep-2023 11:33:08
\\vernand\prod\isost\p\projekte\502327\06_Planung\Plan\MS\Strassenquerschnitt\Kopie\14_L50_04500.dwg