


# Straßenquerschnitt L 50 3-3

## Bau-km: 0+750.00

1	2	3	4	5	6	7	8
Nr.	Art der Änderung					Datum	Zeichen

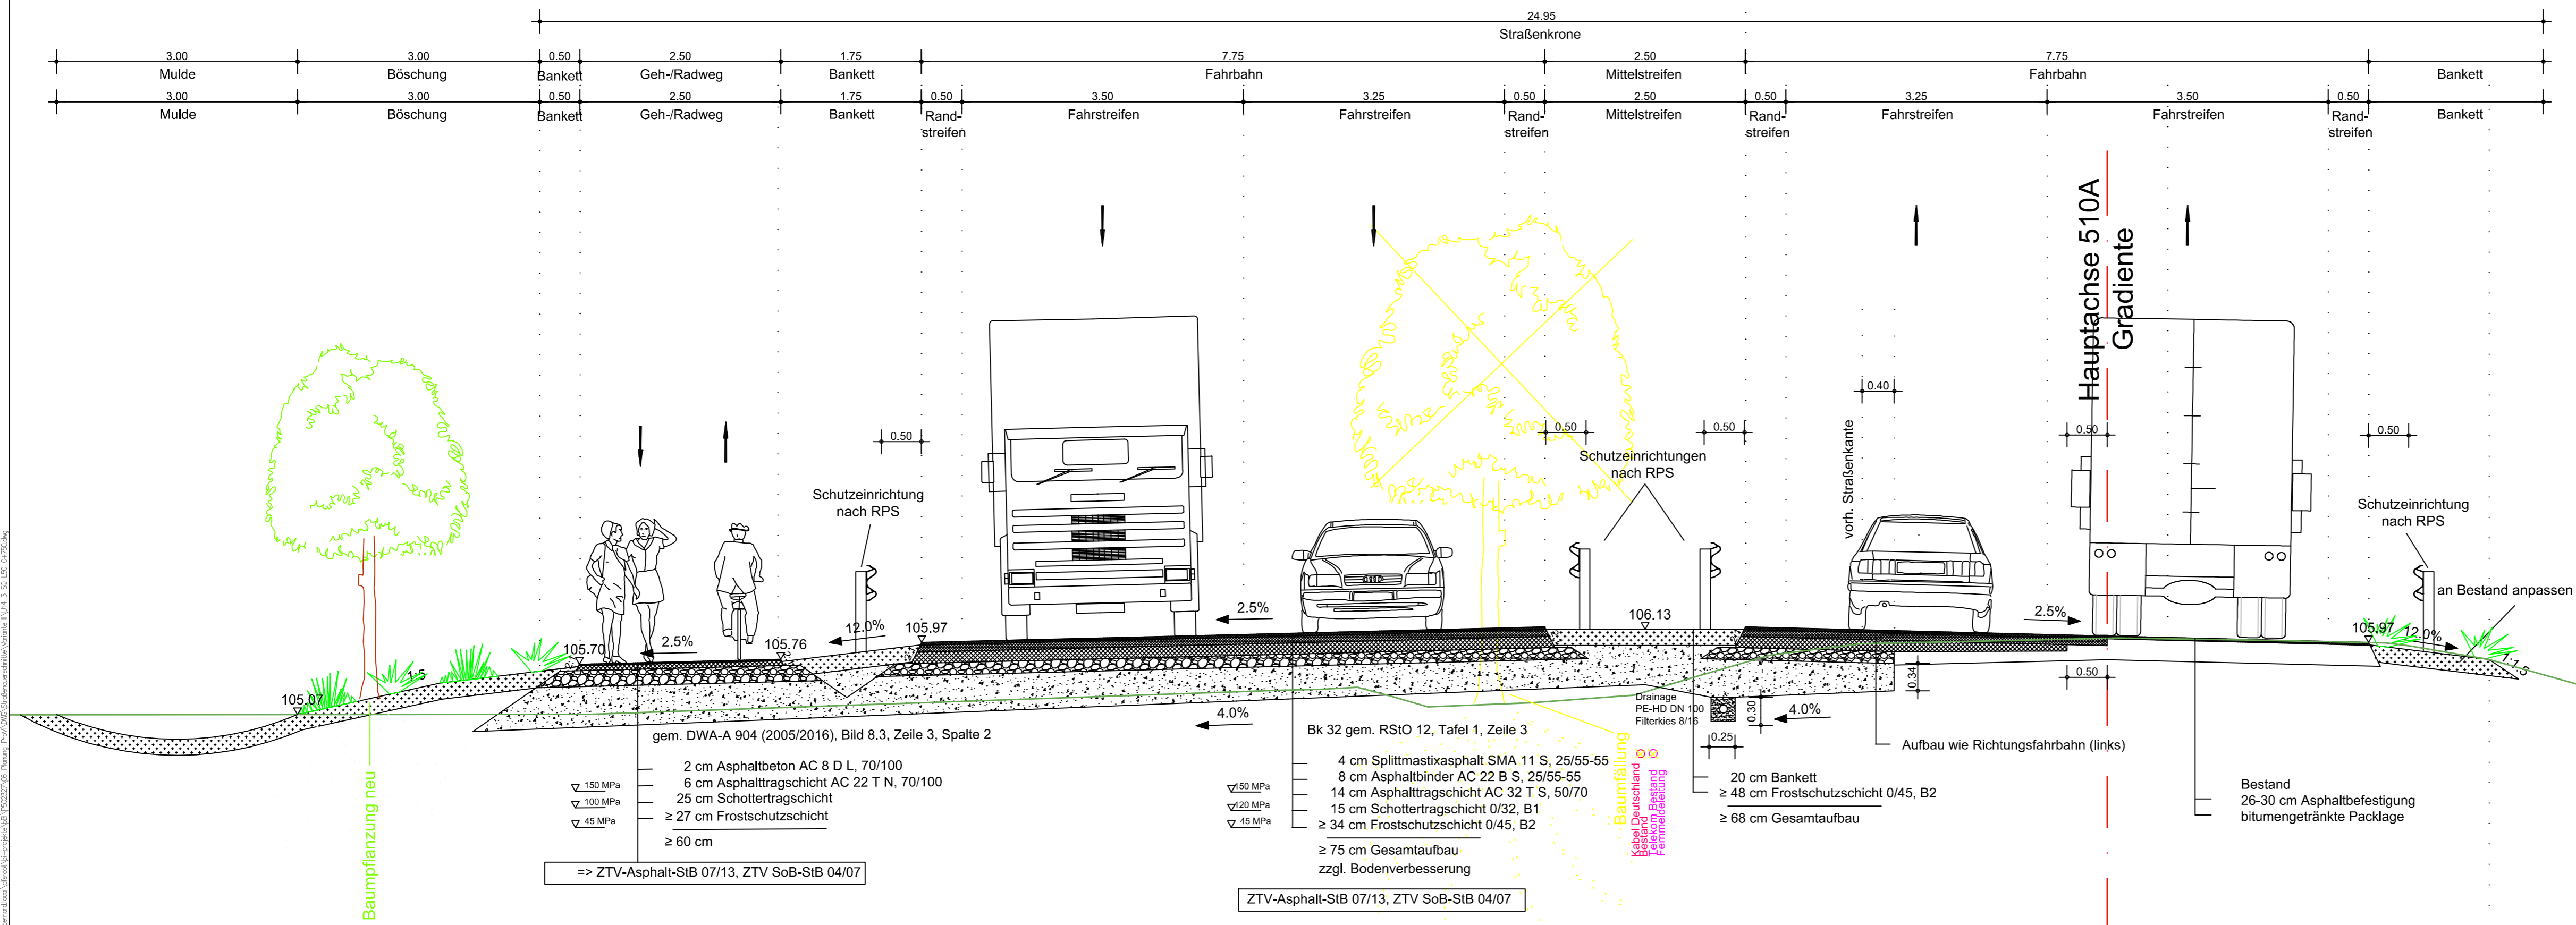

**BERNARD Gruppe ZT GmbH**  
 Hegelstraße 29  
 39104 Magdeburg  
 Tel. +49 391 50 96 339-0  
 Fax +49 391 53 132 25  
 info@bernard-gruppe.com  
 www.bernard-gruppe.com

**BERNARD**  
GRUPPE

Prüfvermerk  
 bearbeitet 30.06.2023 StLa  
 geprüft 30.06.2023 FiFa  
 Projekt.Nr.: P 502327

Landesstraßenbaubehörde Sachsen-Anhalt  
 Regionalbereich Mitte  
 Tessenowstraße 12  
 39114 Magdeburg  
 Tel. 0391 - 567- 8700

Datum  
 nachgeprüft  
 Zeichen

### FESTSTELLUNGSENTWURF

Straßenbauverwaltung  
 Landesstraßenbaubehörde Sachsen-Anhalt  
 Regionalbereich Mitte  
 L 50 NK 3935006 km 0,187 bis NK 3935006 km 1,417  
 Straße / Abschn.-Nr. / Station: (von - bis)  
 PROJIS-Nr.: 22074

Unterlage / Blatt-Nr.: 14 - 1 / 03  
**Querschnitt**  
 Bau-km 0+750  
 Maßstab: 1 : 50

### L50 - Baustellenzufahrten Eulenberg

<p>Aufgestellt:          Magdeburg, den .....          Landesstraßenbaubehörde Sachsen-Anhalt,          Regionalbereich Mitte          Im Auftrag .....</p>	<p><b>Überprüft / Genehmigt:</b>          Magdeburg, den .....          Landesstraßenbaubehörde Sachsen-Anhalt,          Zentrale          Im Auftrag .....</p>
<p>Gesehen:          Magdeburg, den .....          Ministerium für Infrastruktur und Digitales          des Landes Sachsen-Anhalt,          Im Auftrag .....</p>	

11-Sep-2023 14:38:00  
 \\server\proj\inf\proj\l50\023070\06\_Planung\Plan\Q\Straßenquerschnitt\Ndruss\1\14\_3\_S0\_L50\_0+750.dwg