



Gemarkung Magdeburg
Flur 606

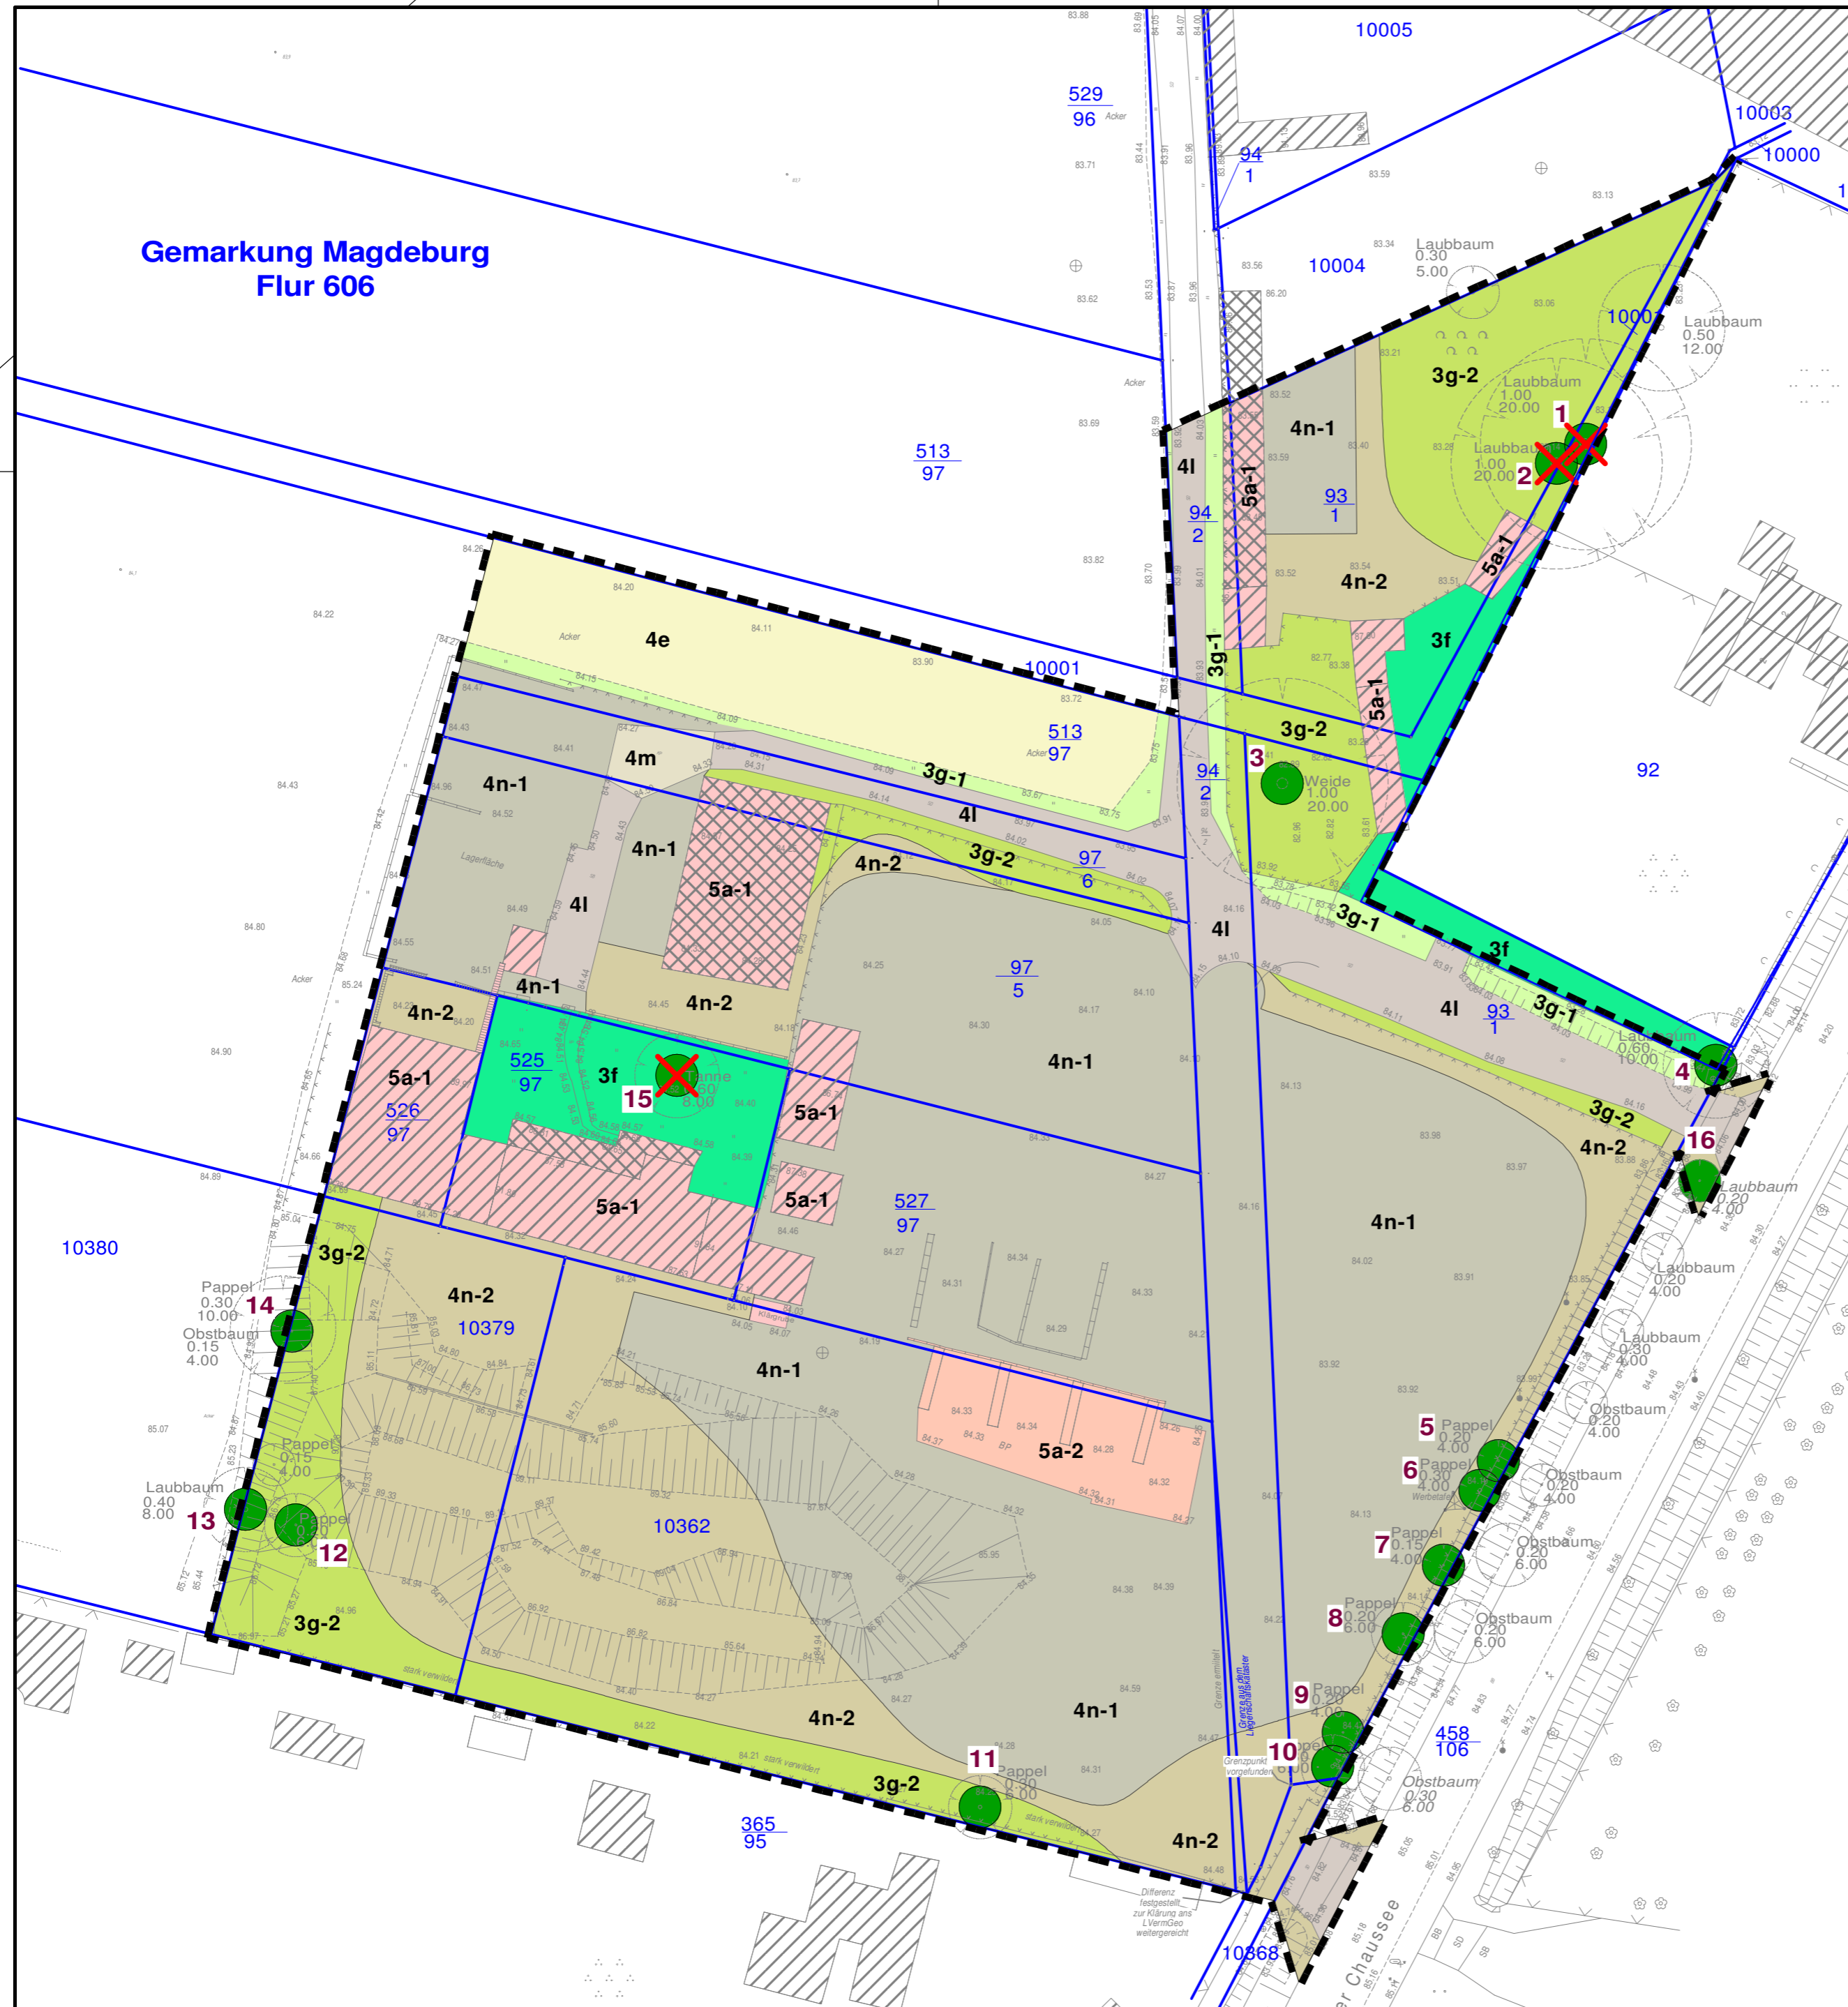

Legende Biotope

Code	Bezeichnung des Biotoptyps	Schutzstatus
3 f	Hausgarten	
3 g - 1	private Grünfläche in gewerblichen Mischgebieten (Säume und Grasfluren)	
3 g - 2	private Grünfläche in gewerblichen Mischgebieten (nitrophile Hochstauden und Gehölzbewuchs)	
4 e	intensiv bewirtschaftet landwirtschaftliche Fläche	
4 l	wassergebundene Decke	
4 m	Pflasterflächen	
4 n - 1	gewerbliche Betriebsfläche (ohne Spontanbewuchs)	
4 n - 2	gewerbliche Betriebsfläche (mit Spontanbewuchs)	
5 a - 1	Versiegelte Flächen (Wohngebäude, Schuppen, sonst. Gebäude)	
5 a - 2	Versiegelte Flächen (Lagerflächen)	
●	Einzelbaum	
15	Baumnummer	
X	bereits gefällter Baum	
(§)/§	nach § 30 BNatSchG bzw. § 22 NatSchG LSA geschütztes Biotop	
§§	nach § 29 BNatSchG bzw. § 21 NatSchG LSA geschütztes Biotop	
⬡	Grenze des räumlichen Geltungsbereichs des Bebauungsplans	
10362	Flurstücksnummer	
—	Flurstücksgrenze	

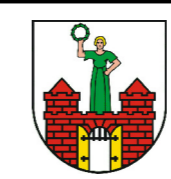

Landeshauptstadt Magdeburg

**Bebauungsplan Nr. 353-3
"Halberstädter Chaussee"**

Biotope und Baumbestand Maßstab: 1 : 1.000 Dezember 2020

Steinbrecher u. Partner
Ingenieurgesellschaft mbH
www.ispnet.de

