


Planteil A

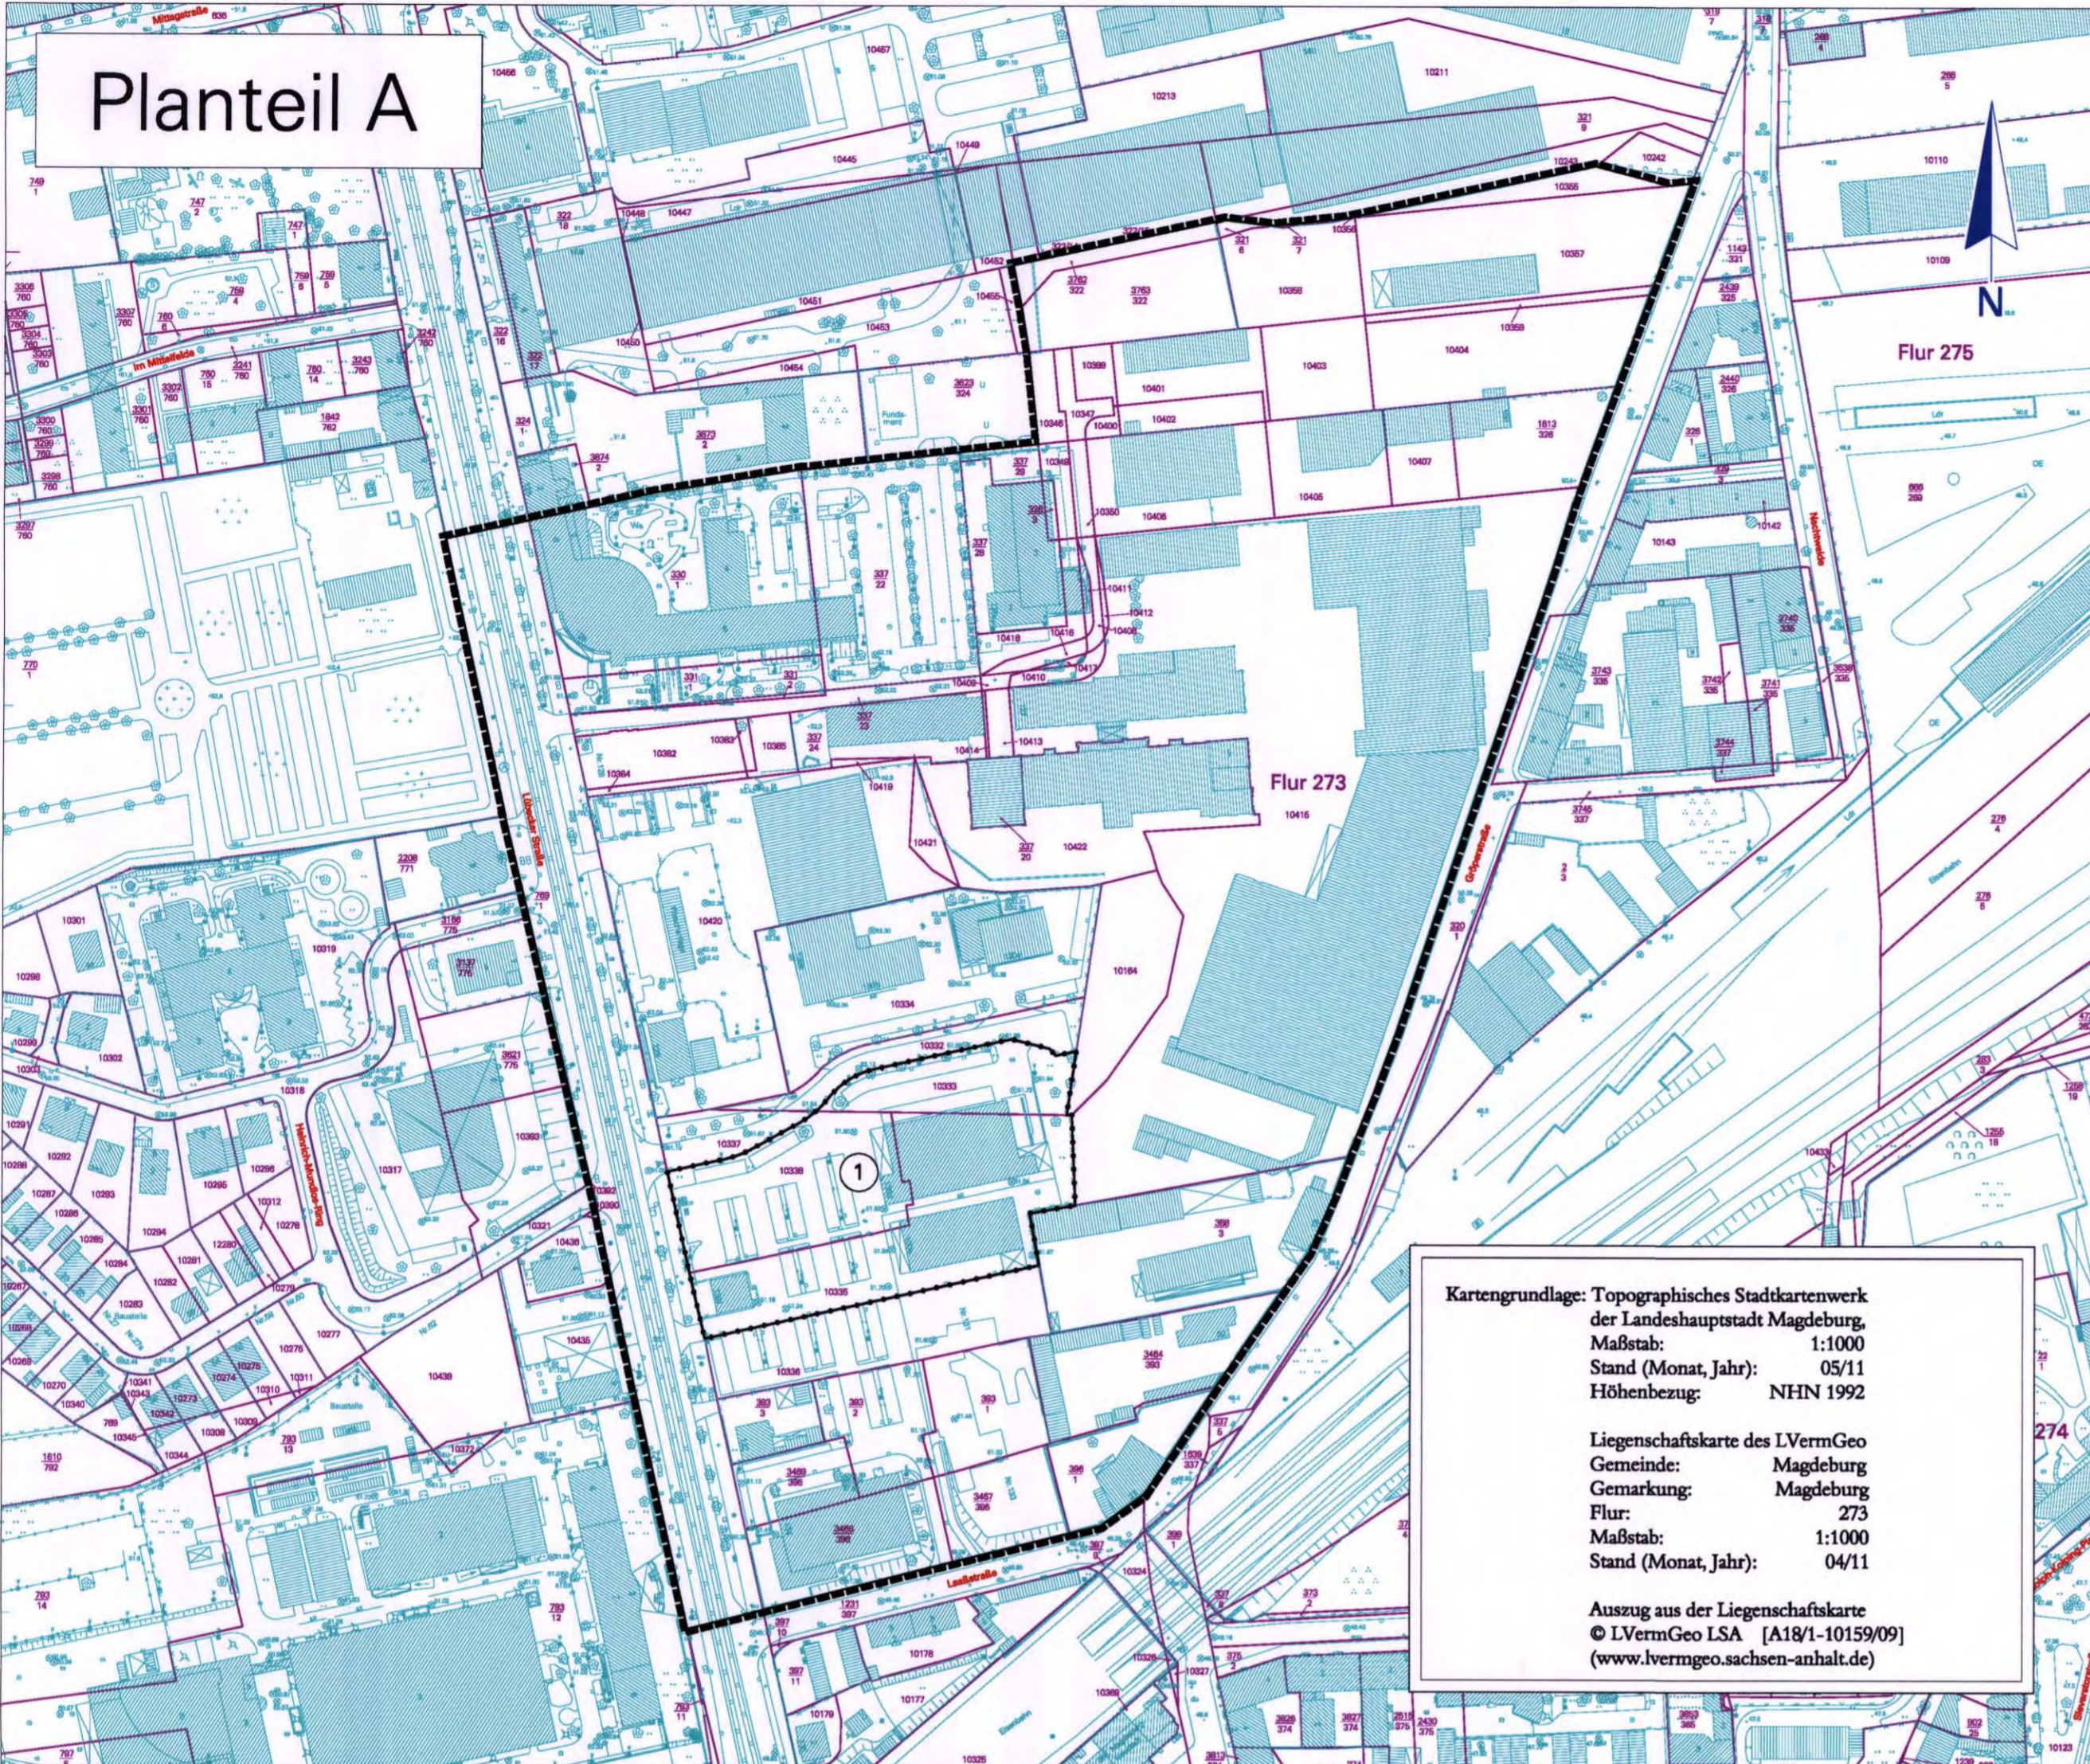

Kartengrundlage: Topographisches Stadtkartenwerk der Landeshauptstadt Magdeburg, Maßstab: 1:1000, Stand (Monat, Jahr): 05/11, Höhenbezug: NHN 1992

Liegenschaftskarte des LVermGeo
Gemeinde: Magdeburg, Gemarkung: Magdeburg, Flur: 273, Maßstab: 1:1000, Stand (Monat, Jahr): 04/11

Auszug aus der Liegenschaftskarte
© LVermGeo LSA [A18/1-10159/09] (www.lvermgeo.sachsen-anhalt.de)

Planzeichenerklärung (nach § 2 Abs. 4 und 5, 2. Halbsatz PlanZV)

I. Planzeichenfestsetzungen

1. Sonstige Planzeichen

- Abgrenzung unterschiedlicher Nutzungen (§ 9 Abs. 2a S.1 2 Hs BauGB)
- Nr. Bereich (Siehe textliche Festsetzungen)
- Grenze des räumlichen Geltungsbereiches (§ 9 Abs. 7 BauGB)

Planteil B Textliche Festsetzungen

- § 1**
Im gesamten Bebauungsplangebiet sind Einzelhandelsbetriebe mit zentrenrelevanten Hauptsortimenten ausgeschlossen. Zentrenrelevant sind nachfolgend aufgeführten Sortimente: Nahrungs- und Genussmittel, Drogeriewaren (u.a. Wasch- und Putzmittel, Kosmetika), Apothekenwaren, Blumen, zoologischer Bedarf, Oberbekleidung, Kürschnerwaren, sonst. Textilwaren, Wolle u.ä., Schuhe, Leder- und Galanteriewaren, Sportbekleidung, Sportgeräte, Haushaltswaren, Unterhaltungselektronik, optische und feinmechanische Geräte, Foto-waren, Uhren, Schmuck, Silberwaren, Papier- und Schreibwaren, Bücher, Spielwaren, Musikalien. (§ 9 Abs. 2a BauGB)
- § 2**
Im Teilbereich **1** vorhandene genehmigt errichtete Einzelhandelsbetriebe mit dem Hauptsortiment Nahrungs- und Genussmittel bzw. zoologischer Bedarf dürfen ausnahmsweise bei Zerstörung der Bausubstanz durch Brand, Naturereignisse oder andere außergewöhnliche Ereignisse in einem neu zu errichtenden Gebäude am gleichen Standort im genehmigten Umfang weitergeführt werden. (§ 9 Abs. 2a BauGB)
- § 3**
Der auf dem Flurstück 10420 der Flur 273 genehmigt errichtete Einzelhandelsbetrieb darf bezogen auf das zentrenrelevante Sortiment Blumen ausnahmsweise bei Zerstörung der Bausubstanz durch Brand, Naturereignisse oder andere außergewöhnliche Ereignisse in einem neu zu errichtenden Gebäude am gleichen Standort mit max. 150 m² Verkaufsfläche weitergeführt werden. (§ 9 Abs. 2a BauGB)
- § 4**
Ausnahmsweise zulässig ist Einzelhandel mit zentrenrelevanten Sortimenten als eigenständiger Nebenbetrieb aus der Eigenproduktion, Ver- und Bearbeitung von Gütern von Handwerksbetrieben und anderen Gewerbebetrieben, wenn er im unmittelbaren räumlichen und funktionalen Zusammenhang mit dem jeweiligen Hauptbetrieb steht. Die Verkaufsstätte muss dem gewerblichen Betrieb äußerlich erkennbar angegliedert und als dessen Bestandteil wahrnehmbar sein. Die Verkaufsfläche muss der zugehörigen Betriebsfläche deutlich untergeordnet sein.

Aufgrund des § 10 Abs. 1 Baugesetzbuch (BauGB) in der Bekanntmachung vom 23. September 2004 (BGBl. I, S. 2414), in der zuletzt geänderten Fassung und § 6 Abs. 1 Gemeindeordnung für das Land Sachsen-Anhalt (GO LSA) vom 10. August 2009 (GVBl. S. 383), in der zuletzt geänderten Fassung, hat der Stadtrat der Landeshauptstadt Magdeburg am **05.07.2012** den Bebauungsplan Nr. 134-5 "Lübecker Straße / Gröperstraße" bestehend aus der Planzeichnung (Planteil A) und dem Text (Planteil B), als Satzung beschlossen.

Magdeburg, den **13. JUL. 2012**

Oberbürgermeister

Die verwendete Planunterlage enthält den Inhalt des Liegenschaftskatasters und weist die städtebaulich bedeutsamen baulichen Anlagen sowie Straßen, Wege und Plätze vollständig nach.

Magdeburg, den **12.07.2012**

ObVerm./ Fachbereich Vermessungsamt und Baurecht

Verfahren
Der Stadtrat der Landeshauptstadt Magdeburg hat auf seiner Sitzung am 06.11.2008 gemäß § 1 Abs. 3 i.V.m. § 13a BauGB die Aufstellung des Bebauungsplanes Nr. 134-5 "Lübecker Straße / Gröperstraße" gemäß § 3 Abs. 2 BauGB beschlossen.

Von einer Umweltprüfung wird nach § 13 Abs. 3 Satz 2 BauGB abgesehen.

Magdeburg, den **13. JUL. 2012**

Oberbürgermeister

Der Aufstellungsbeschluss wurde gemäß § 2 Abs. 1 Satz 2 BauGB am 13.11.2008 über das Amtsblatt Nr. 37 ortsüblich bekannt gemacht.

Magdeburg, den **13. JUL. 2012**

Oberbürgermeister

Gemäß § 13 Abs. 2 Nr. 1 wird von der frühzeitigen Unterrichtung und Erörterung nach § 3 Abs. 1 und § 4 Abs. 1 BauGB abgesehen.

Magdeburg, den **13. JUL. 2012**

Oberbürgermeister

Die Mitteilung und Anfrage an die für die Raumordnung zuständige Behörde ist gemäß § 1 Abs. 4 BauGB erfolgt.

Magdeburg, den **13. JUL. 2012**

Oberbürgermeister

Der Stadtrat der Landeshauptstadt Magdeburg hat auf seiner Sitzung am 03.03.2011 dem Entwurf des Bebauungsplanes Nr. 134-5 und der Begründung zugestimmt und die öffentliche Auslegung gemäß § 3 Abs. 2 BauGB beschlossen.

Ort und Dauer der öffentlichen Auslegung wurden am 01.04.2011 über das Amtsblatt Nr. 13 ortsüblich bekannt gemacht.

Der Entwurf des Bebauungsplanes Nr. 134-5 und die Begründung haben vom 11.04.2011 bis 11.05.2011 gemäß § 3 Abs. 2 BauGB öffentlich ausgelegen.

Magdeburg, den **13. JUL. 2012**

Oberbürgermeister

Die Behörden und sonstigen Träger öffentlicher Belange sind gemäß § 4a Abs. 2 BauGB parallel zur öffentlichen Auslegung nach § 3 Abs. 2 BauGB mit Schreiben vom 11.04.2011 beteiligt und gleichzeitig von der öffentlichen Auslegung nach § 3 Abs. 2 BauGB benachrichtigt worden.

Magdeburg, den **13. JUL. 2012**

Oberbürgermeister

Nach Prüfung, gemäß § 3 Abs. 2 BauGB, der abgegebenen Stellungnahmen hat der Stadtrat der Landeshauptstadt Magdeburg auf seiner Sitzung am **05.07.12** den Bebauungsplan Nr. 134-5 als Satzung gemäß § 10 Abs. 1 BauGB beschlossen sowie die Begründung gebilligt.

Magdeburg, den **13. JUL. 2012**

Oberbürgermeister

Die Satzung über den Bebauungsplan Nr. 134-5 bestehend aus der Planzeichnung (Planteil A) und dem Text (Planteil B) in der Fassung vom **März 2012** wird hiermit ausgefertigt.

Magdeburg, den **13. JUL. 2012**

Oberbürgermeister

Stadtplanungsamt

Es wird hiermit beglaubigt, dass dieser Plan mit der Urschrift des Bebauungsplanes Nr. 134-5 übereinstimmt.

Magdeburg, den **12. JUL. 2012**

Oberbürgermeister

Der Beschluss der Satzung des Bebauungsplanes Nr. 134-5 ist gemäß § 10 Abs. 3 BauGB ortsüblich bekannt gemacht worden.

Der Bebauungsplan Nr. 134-5 "Lübecker Straße / Gröperstraße" ist damit in Kraft getreten.

Magdeburg, den

Oberbürgermeister

Innerhalb von einem Jahr nach Inkrafttreten des Bebauungsplanes sind in Verbindung mit § 215 BauGB eine Verletzung der in § 214 Abs. 1 Nr. 1 bis 3 BauGB bezeichneten Verfahrens- und Formvorschriften, eine Verletzung der in § 214 Abs. 2 bezeichneten Vorschriften über das Verhältnis des Bebauungsplanes und des Flächennutzungsplanes sowie in § 214 Abs. 3 Satz 2 BauGB aufgezeigte Mängel des Abwägungsvorganges nicht geltend gemacht worden.

Magdeburg, den

Oberbürgermeister

Stadtplanungsamt

Landeshauptstadt Magdeburg




DS0065/12 Anlage 2

Stadtplanungsamt Magdeburg

Satzung zum einfachen Bebauungsplan Nr. 134-5 LÜBECKER STRASSE / GRÖPERSTRASSE Stand: März 2012

Maßstab: 1 : 2 000

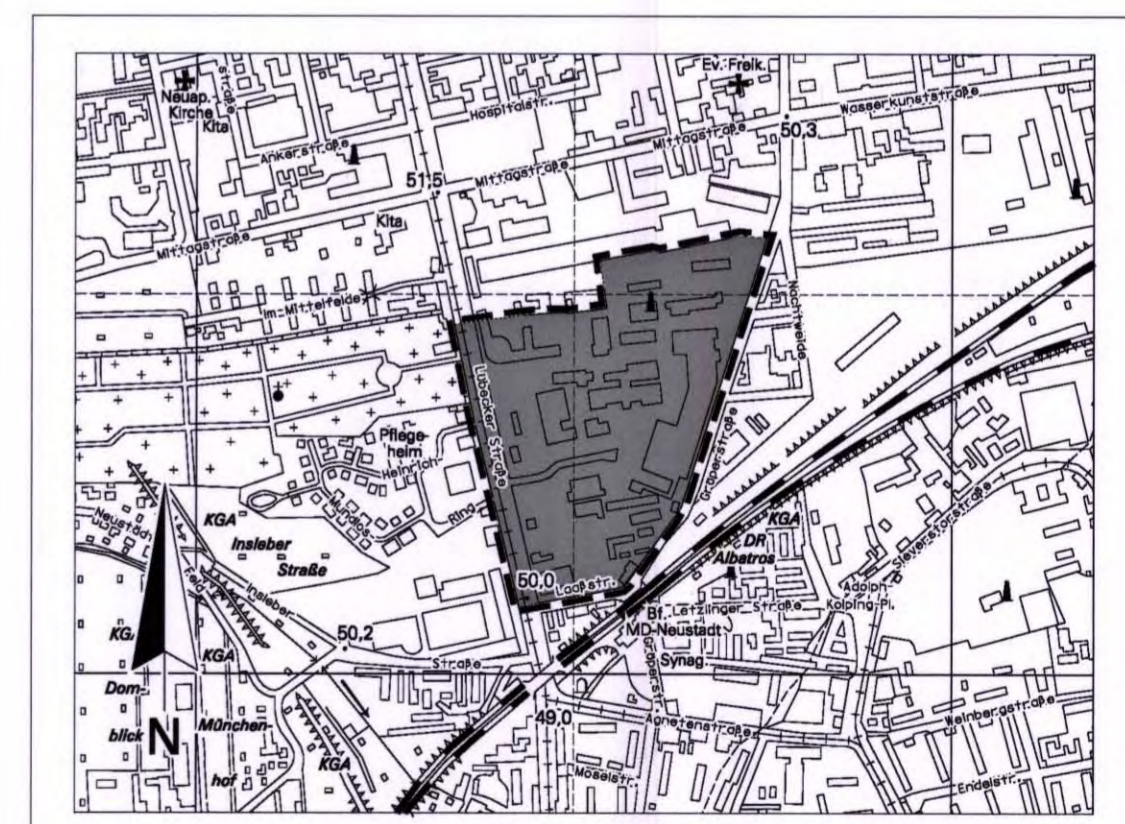

Planverfasser:
Stadtplanungsamt
Landeshauptstadt Magdeburg
An der Steinkuhle 6
39 128 Magdeburg

50 0 100 200 300 400
Ausschnitt aus der topographischen Stadtkarte M 1:10 000
Stand des Stadtkartenauzuges: 02/2012